




KK1	2	Kogelkopanker	5,0T L=95	EAS	TV
I3	2	Coderingsclip	5T	SR	Kunststof
I1	2	Schroefanker	5,0Tx580	SR24	GV
Code	Aant.	Benaming	Afmeting	Type	Materiaal
Instortvoorzieningen					

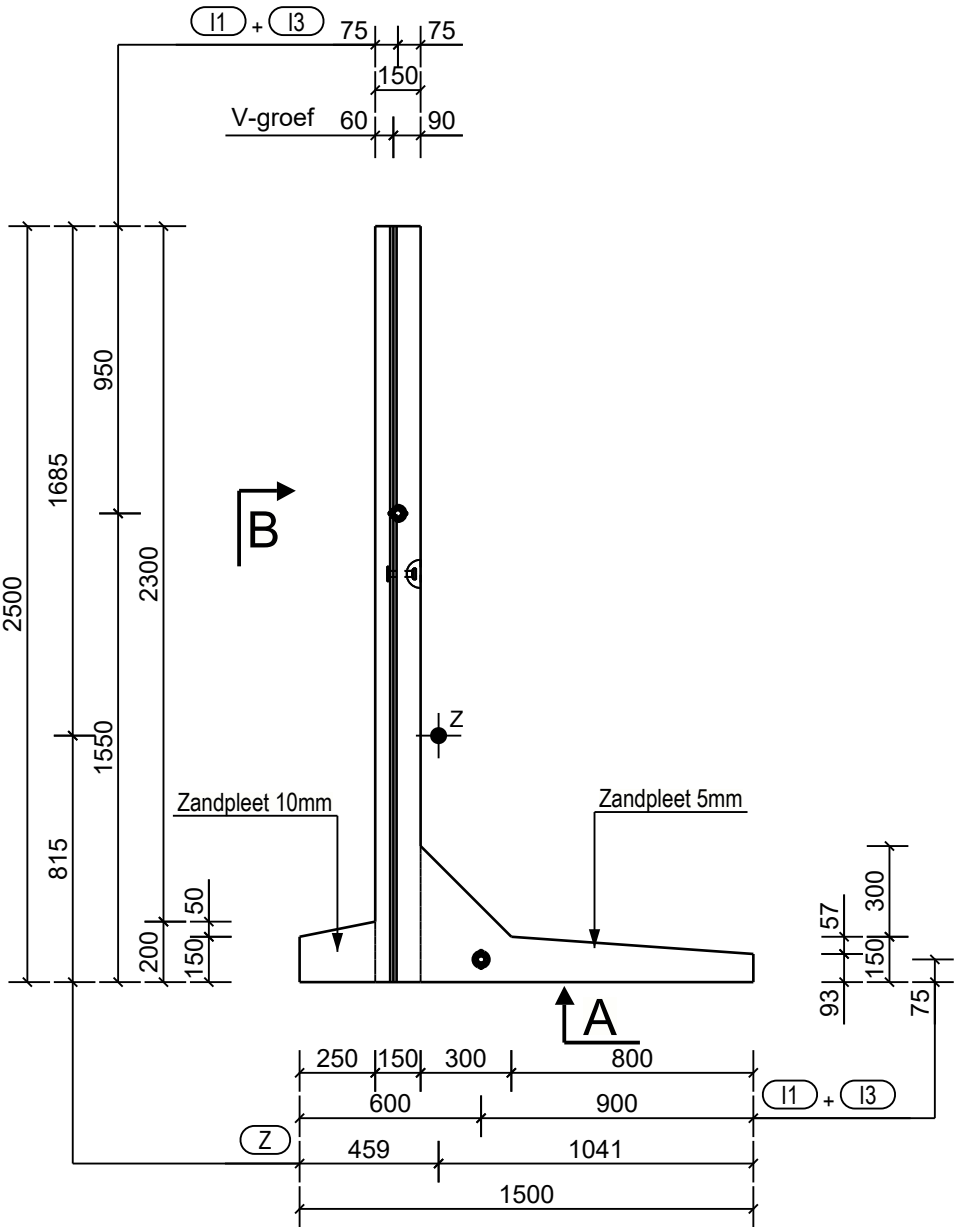


Zijaanzicht L
(= aanzicht stortzijde)
Schaal: 1:25

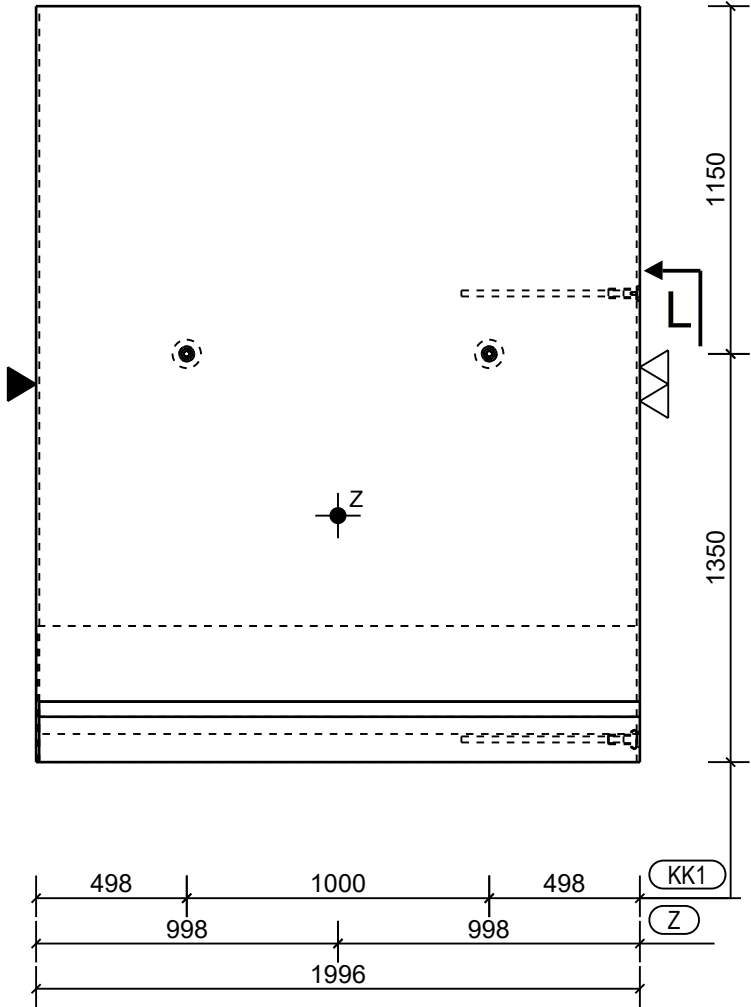

Aanzicht B
Schaal: 1:25

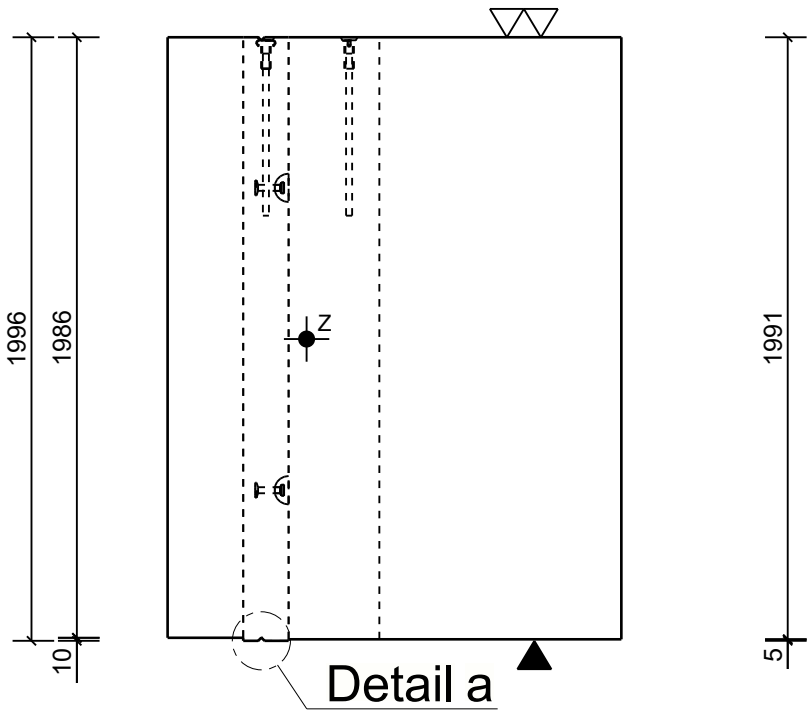


Aanzicht A
Schaal: 1:25

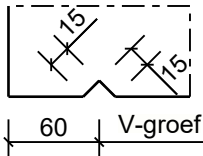

Detail a
Schaal: 1:5

Volume m3:	1.208
Gewicht (kg):	3022
Aantal:	1

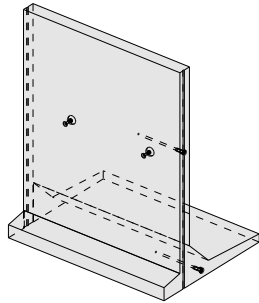

3D

Wijziging: type hijsanker en coderingsclip

Onderwerp	Elementtekening 250LT2 STANDAARDTEKENING		
Fase	Uitvoeringsontwerp	Getekend	FKO
Status	Definitief	Berekend	JVE
Revisie	1	Controle	JVE
Datum	07.07.2025	Formaat	A3
Artikel - tekeningnummer 250LT2 I			