




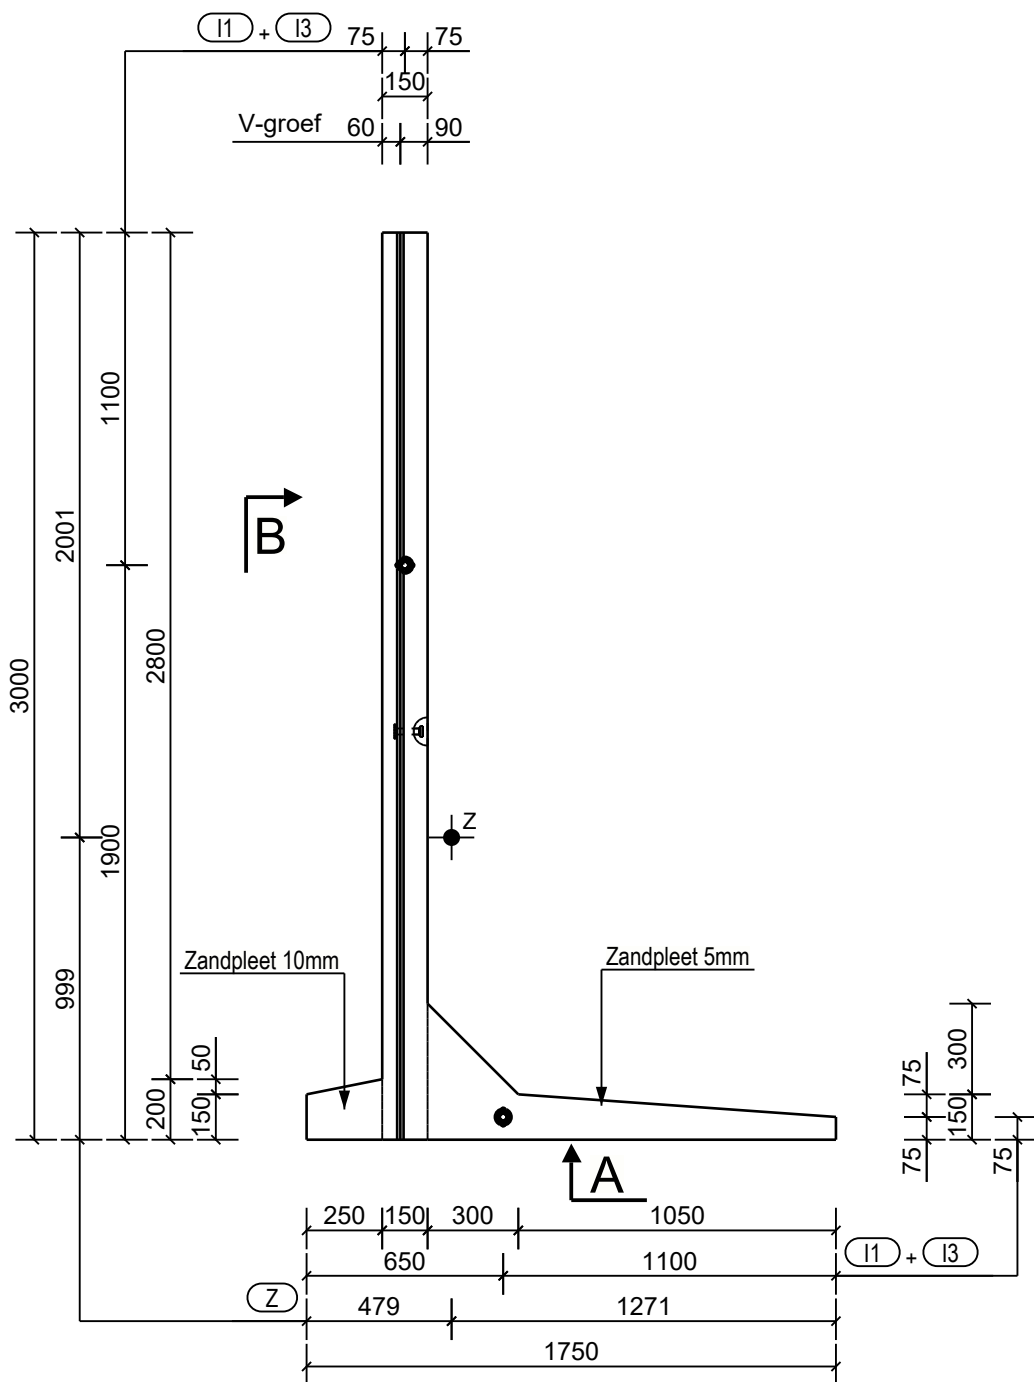

Zijaanzicht L
(= aanzicht stortzijde)
Schaal: 1:25

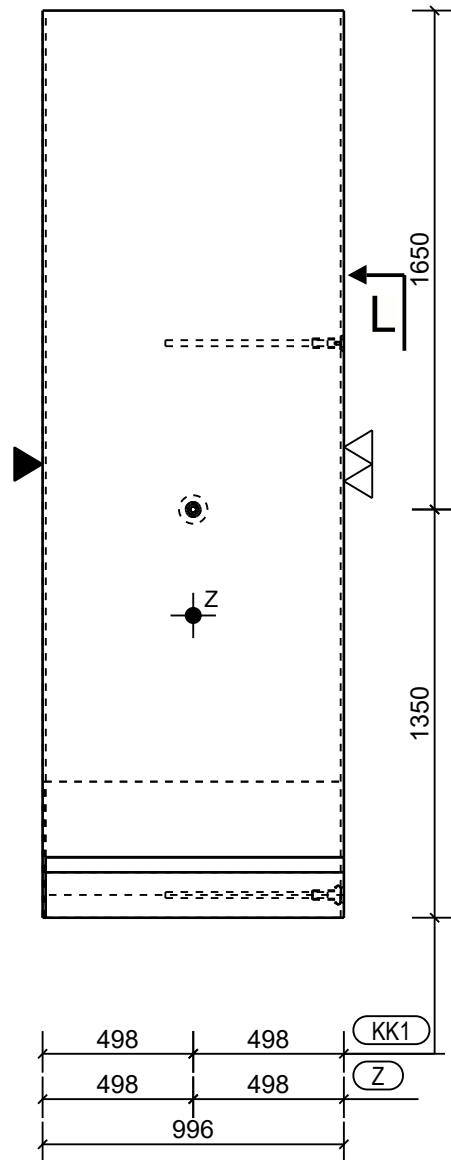


Aanzicht B
Schaal: 1:25

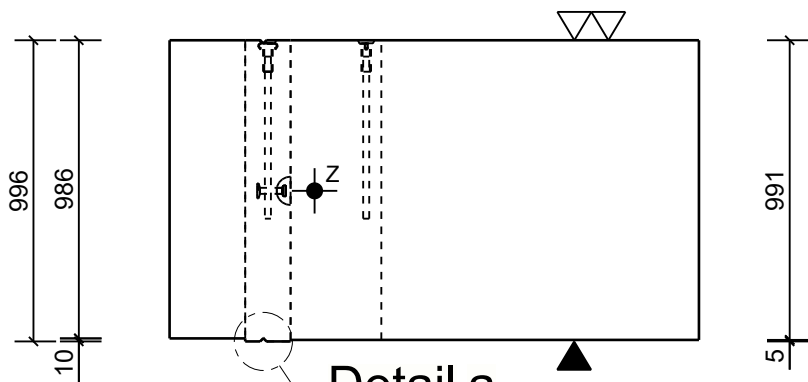


Aanzicht A
Schaal: 1:25

Detail a

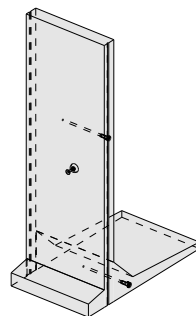

3D

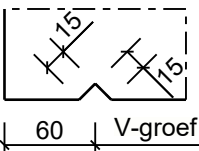

Detail a
Schaal: 1:5

KK1	1	Kogelkopanker	5,0T L=95	EAS	TV
I3	2	Coderingsclip	5T	SR	Kunststof
I1	2	Schroefanker	5,0Tx580	SR24	GV
Code	Aant.	Benaming	Afmeting	Type	Materiaal
Instortvoorzieningen					

Volume m3:	0.698
Gewicht (kg):	1746
Aantal:	1

Wijziging: type hijsanker en coderingsclip			
Onderwerp	Elementtekening 300LV1 STANDAARDTEKENING		
Fase	Uitvoeringsontwerp	Getekend	FKO
Status	Definitief	Berekend	JVE
Revisie	1	Controle	JVE
Datum	07.07.2025	Formaat	A3
Artikel - tekeningnummer			
300LV1 I			