




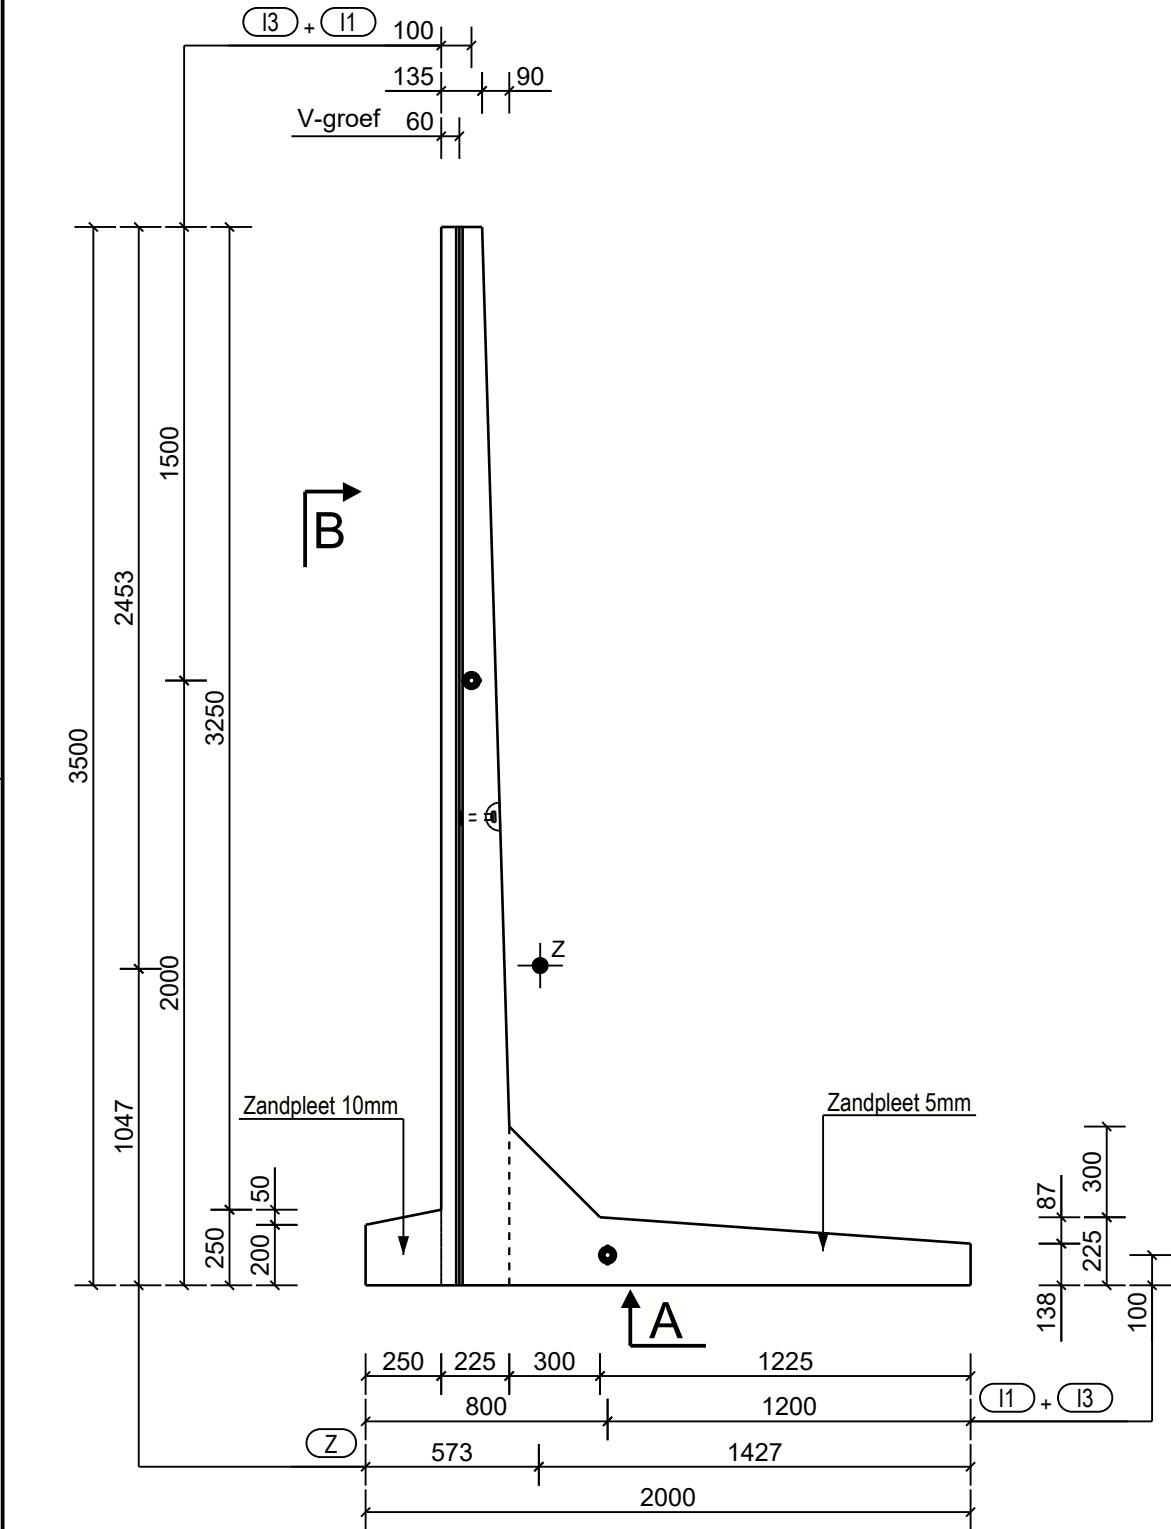

Zijaanzicht L
(= aanzicht stortzijde)
Schaal: 1:25

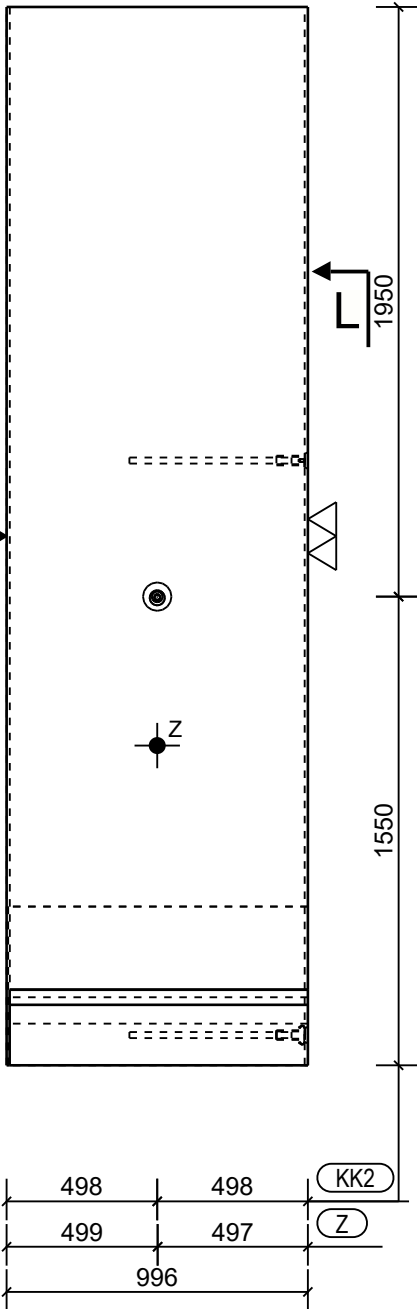


Aanzicht B
Schaal: 1:25

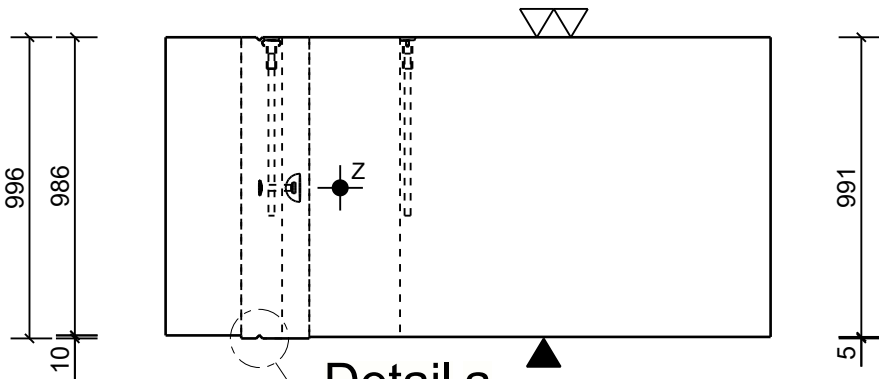


Aanzicht A
Schaal: 1:25

Detail a

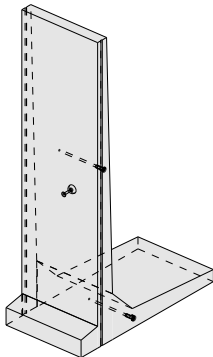

3D

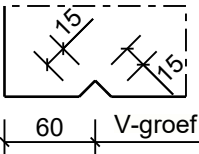

Detail a
Schaal: 1:5

KK2	1	Kogelkopanker	5,0T L=120	EAS	TV
I3	2	Coderingsclip	5T	SR	Kunststof
I1	2	Schroefanker	5,0Tx580	SR24	GV
Code	Aant.	Benaming	Afmeting	Type	Materiaal
Instortvoorzieningen					

Volume m3:	1.038
Gewicht (kg):	2597
Aantal:	1

Wijziging: hoogte neus			
Wijziging: type hijsanker en coderingsclip			
Onderwerp	Elementtekening 350LV1 STANDAARDTEKENING		
Fase	Uitvoeringsontwerp	Getekend	FKO
Status	Definitief	Berekend	JVE
Revisie	1	Controle	JVE
Datum	07.07.2025	Formaat	A3
Artikel - tekeningnummer			
350LV1 I			