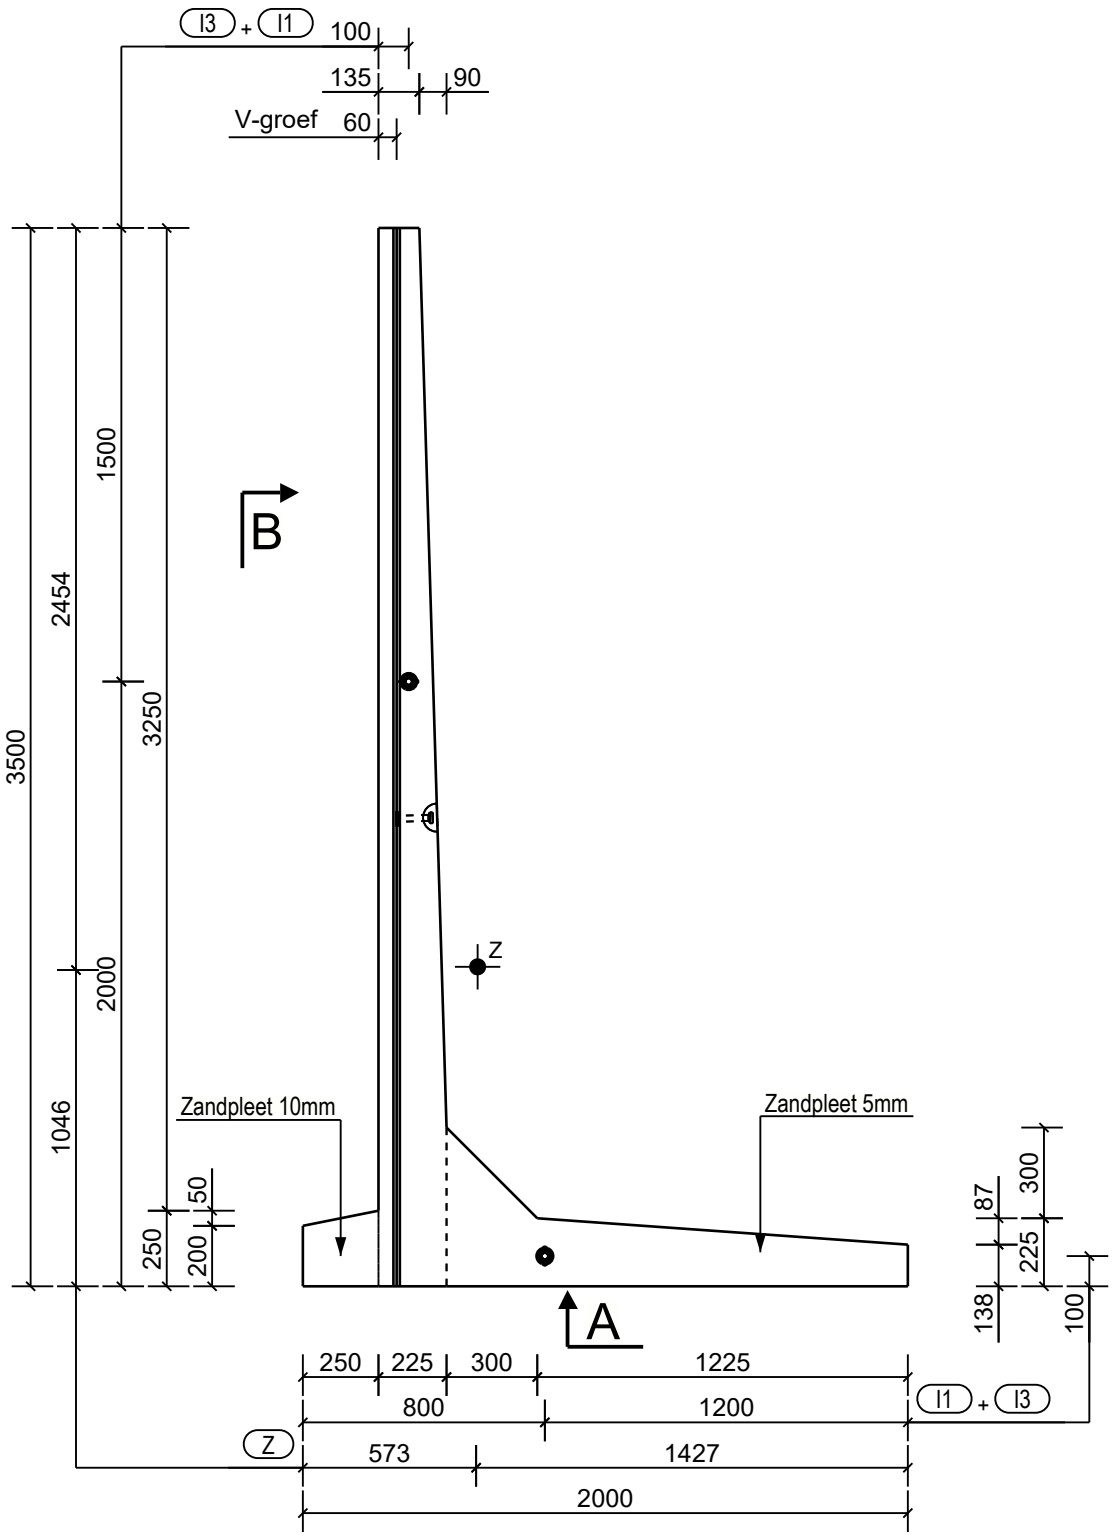

Zijaanzicht L
(= aanzicht stortzijde)
Schaal: 1:25

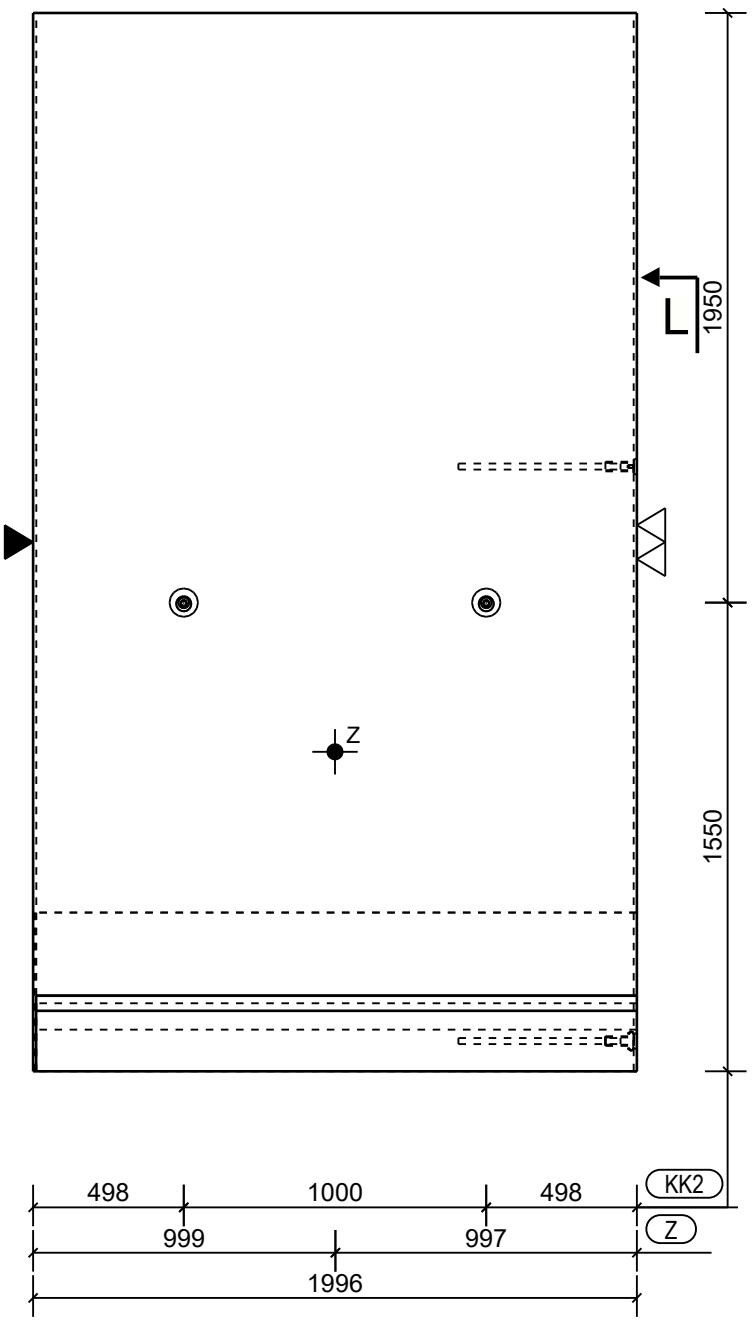

Aanzicht B
Schaal: 1:25

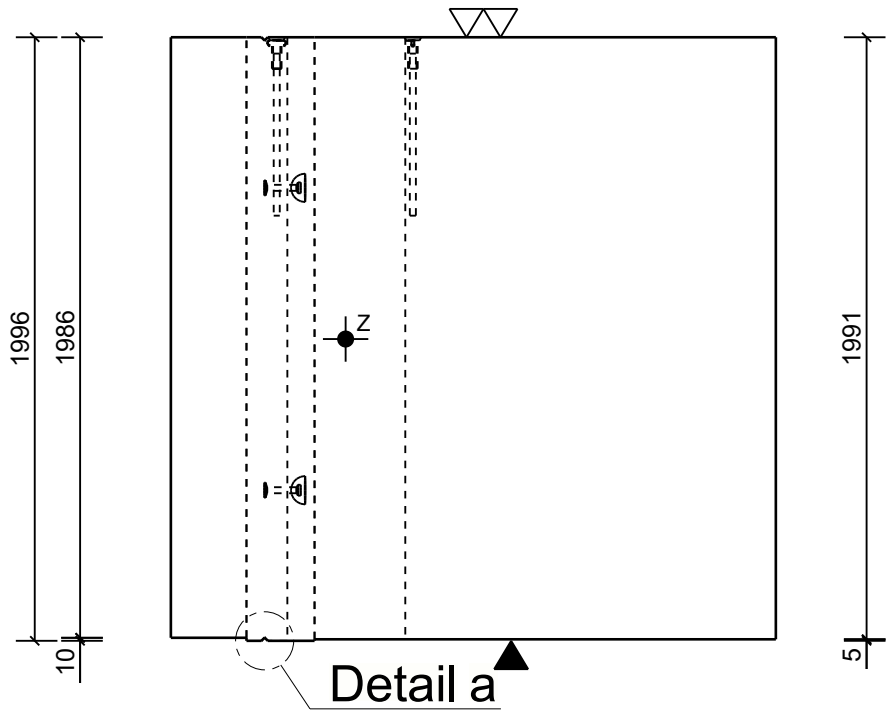

Aanzicht A
Schaal: 1:25

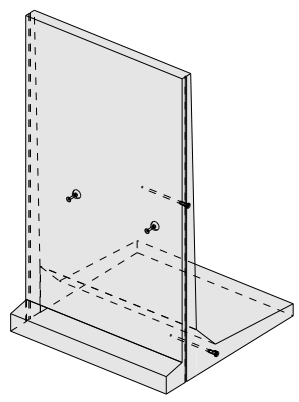

3D

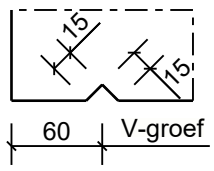

Detail a
Schaal: 1:5

Volume m3:	2.083
Gewicht (kg):	5210
Aantal:	1

KK2	2	Kogelkopanker	5,0T L=120	EAS	TV
I3	2	Coderingsclip	5T	SR	Kunststof
I1	2	Schroefanker	5,0Tx580	SR24	GV
Code	Aant.	Benaming	Afmeting	Type	Materiaal

Instortvoorzieningen

Wijziging: hoogte neus
Wijziging: type hijsanker en coderingsclip

Onderwerp	Elementtekening 350LV2 STANDAARDTEKENING		
Fase	Uitvoeringsontwerp	Getekend	FKO
Status	Definitief	Berekend	JVE
Revisie	1	Controle	JVE
Datum	07.07.2025	Formaat	A3

Artikel - tekeningnummer
350LV2 I

kemper

Tekla Structures

Deze tekening is eigendom van BTE Nederland B.V. en aan haar geliëerde groepsmaatschappijen Het mag niet worden gekopieerd, gebruikt of aan derden ter inzage worden gegeven zonder schriftelijke toestemming vooraf.
This drawing is property of BTE Nederland B.V. and its affiliated companies. It may not be copied, nor be used by or divulged to a third party, without prior written consent.