

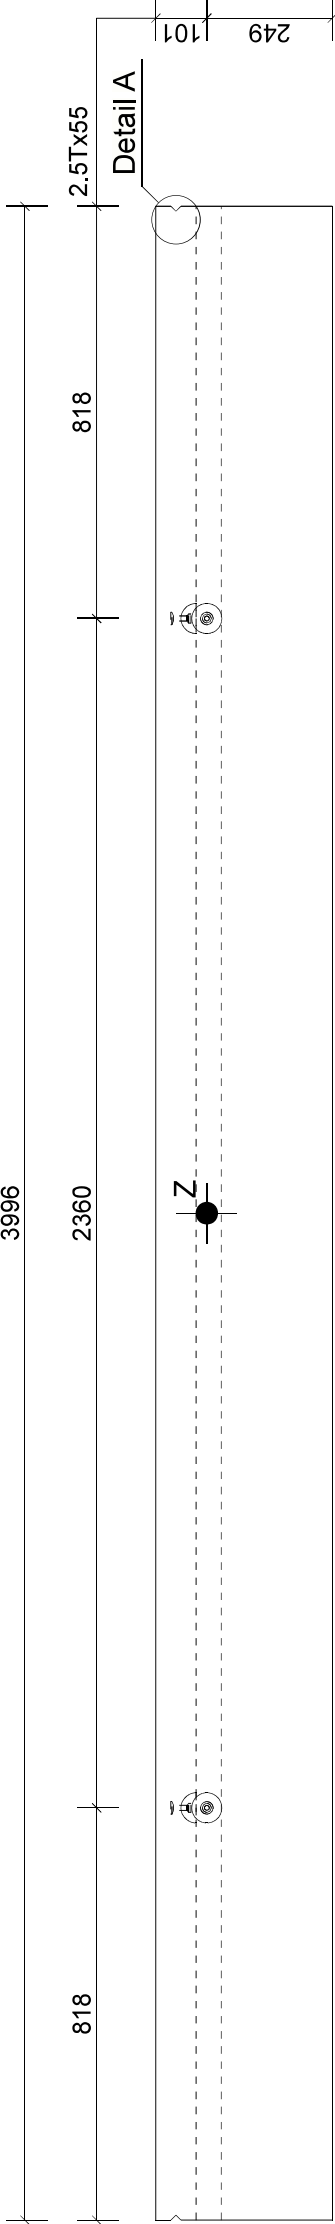



Aanzicht B
Schaal: 1:15

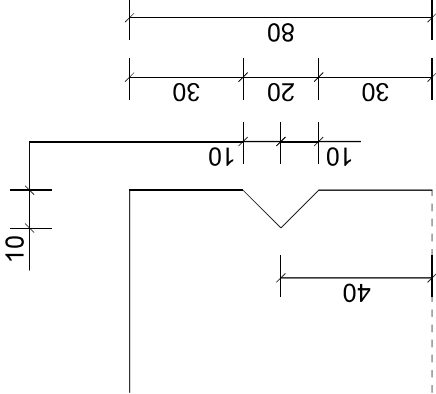

Aanzicht A
Schaal: 1:15

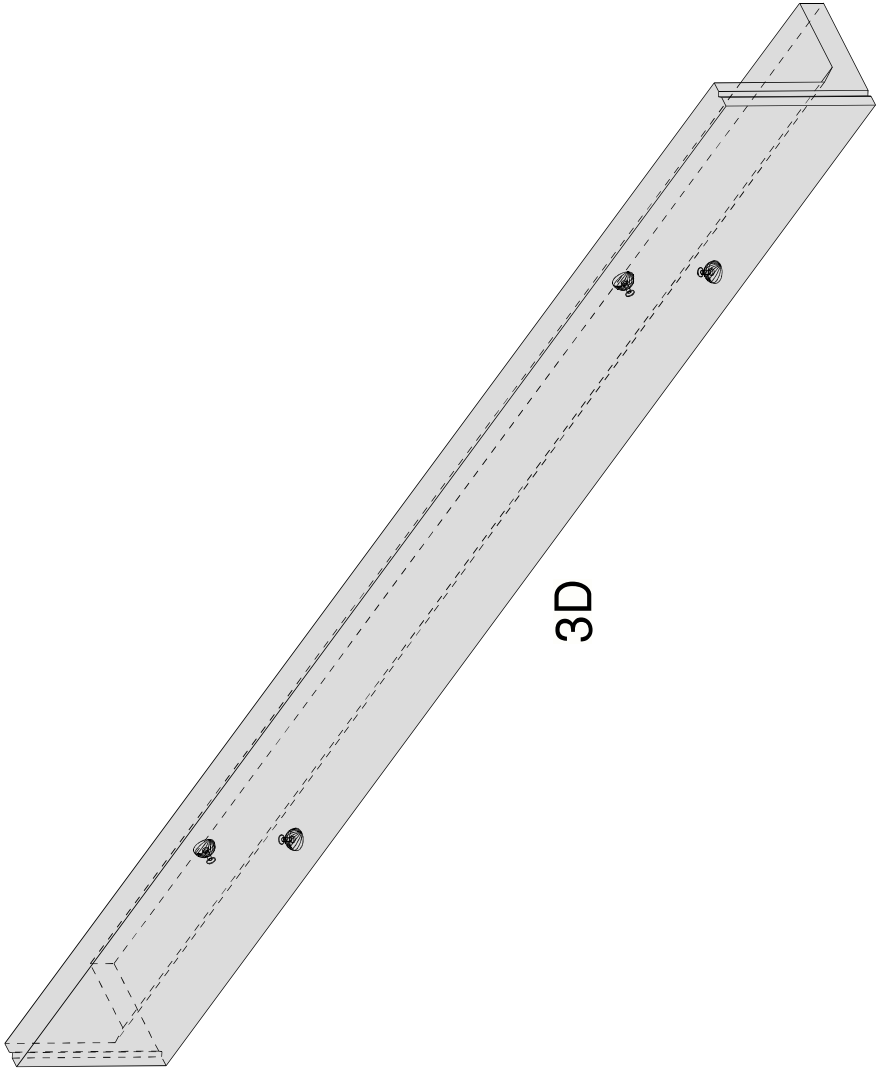

Detail A, 1:2

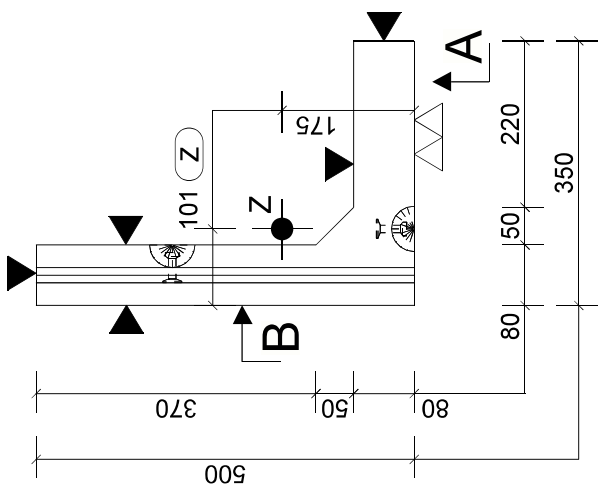

Doorsnede
Schaal: 1:10

Ia3	STAR	2.5Tx55	1701001	TV	4
Code	Benaming	Afmeting	Art.nr.	Materiaal	Aant.
Instortvoorzieningen					
Getekend:	AA	STANDARD KEERWAND			
Berekend:	JVE				
Controle:	CB				
Vrijgave:	AL				
Status:	DEFINITIEF				
Revisie:	0.0				
Datum:	15.11.2023				
Wijziging:					

Volume m3:	0.251
Gewicht (kg):	603
Aantal:	1

Getekend:	AA	STANDARD KEERWAND	
Berekend:	JVE		
Controle:	CB		
Vrijgave:	AL		
Status:	DEFINITIEF		
Revisie:	0.0		
Datum:	15.11.2023		
Wijziging:			

Postbus 11 6669 ZG Dodewaard www.kemper.nl 013-4651851
Artikelnummer - tekening(merk)nummer
050 LT4