




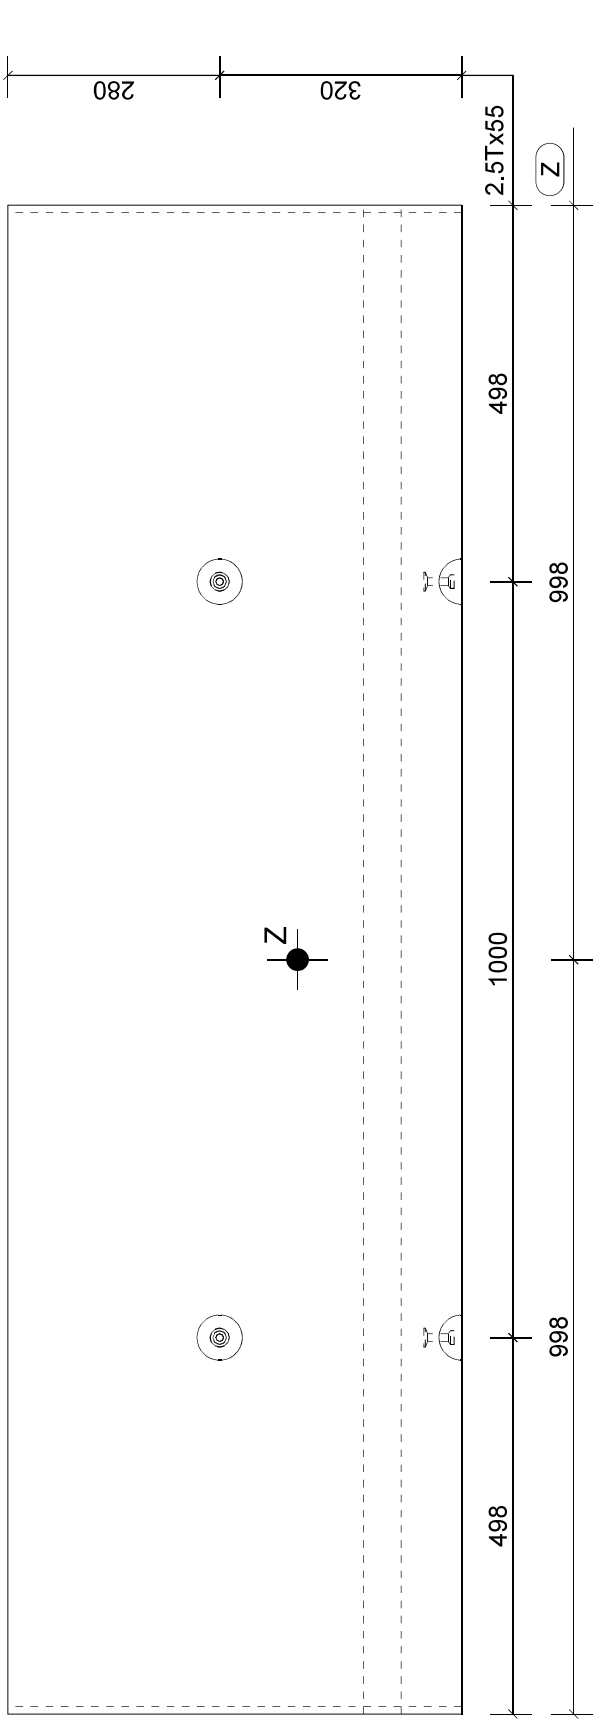


Aanzicht B
Schaal: 1:10

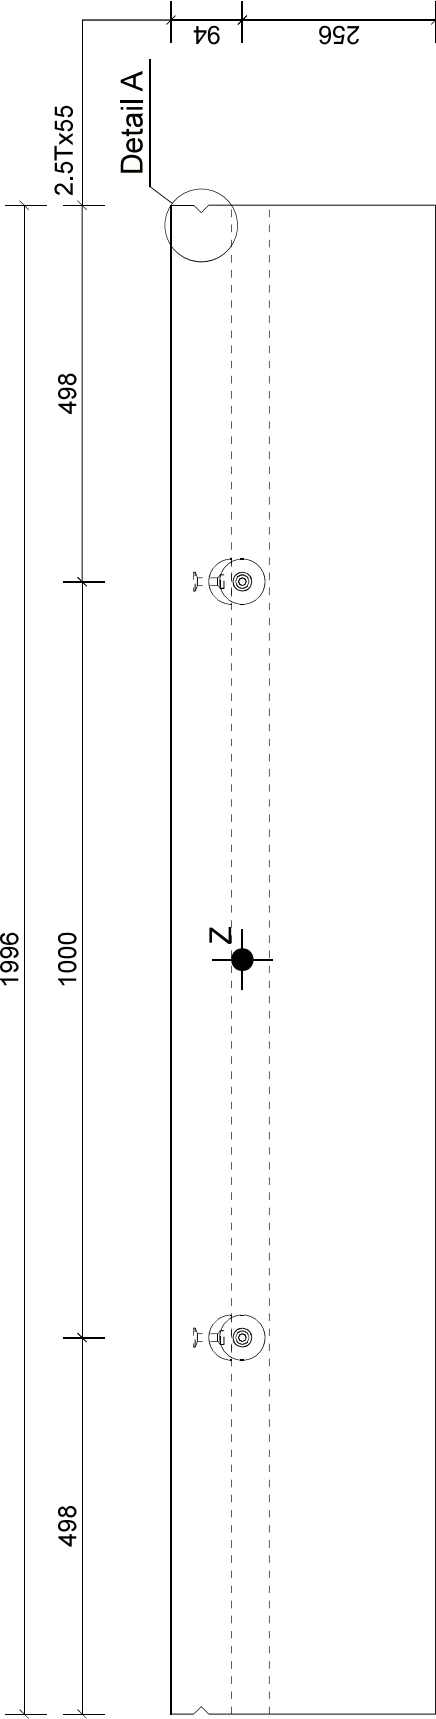


Aanzicht A
Schaal: 1:10

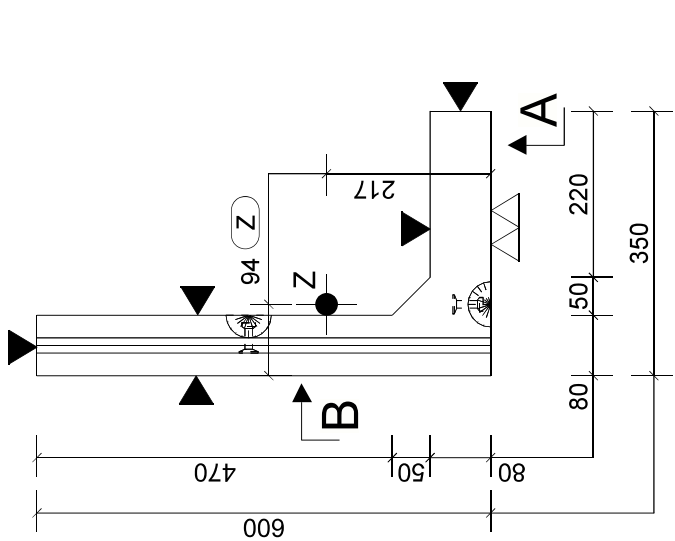

Doorsnede
Schaal: 1:10

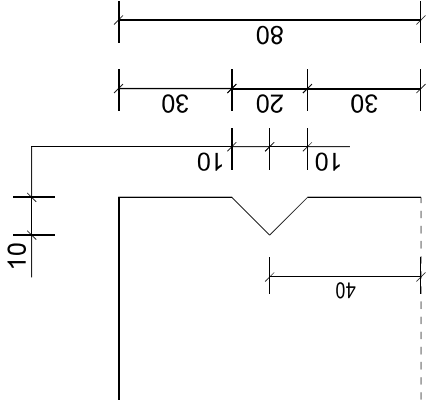

Detail A, 1:2

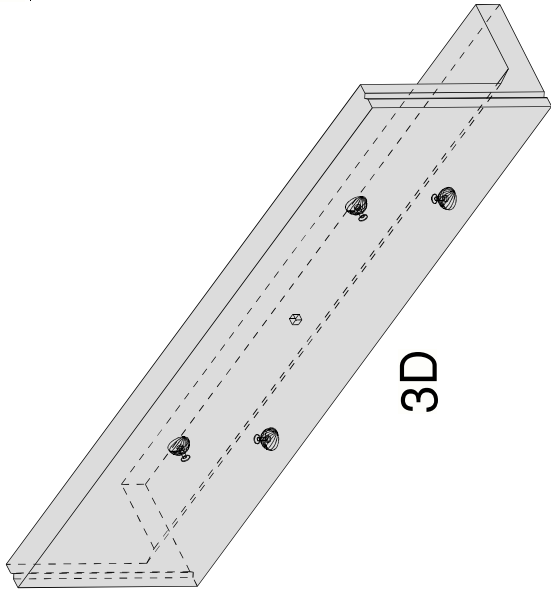

Ia3	STAR	2.5Tx55	1701001	TV	4
Code	Benaming	Afmeting	Art.nr.	Materiaal	Aant.
Instortvoorzieningen					
Getekend:	AA	STANDARD KEERWAND			
Berekend:	JVE				
Controle:	CB				
Vrijgave:	AL				
Status:	DEFINITIEF				
Revisie:	0.0				
Datum:	15.11.2023				
Wijziging:					

Volume m3:	0.142
Gewicht (kg):	340
Aantal:	1

kemper
Postbus 11
6669 ZG Dodewaard
www.kemper.nl
013-4651851

Artikelnummer - tekening(merk)nummer
060 LT2