




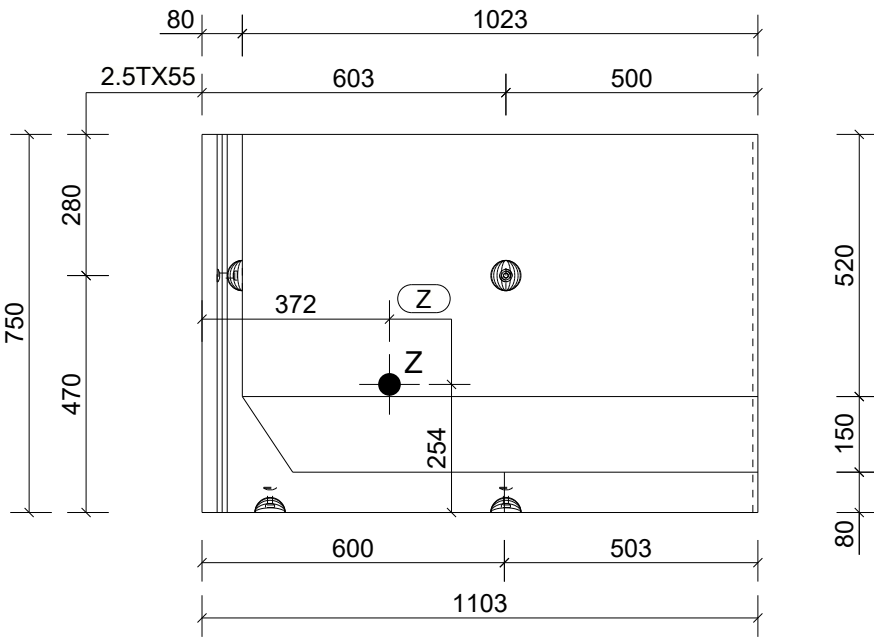


Aanzicht B
Schaal: 1:15

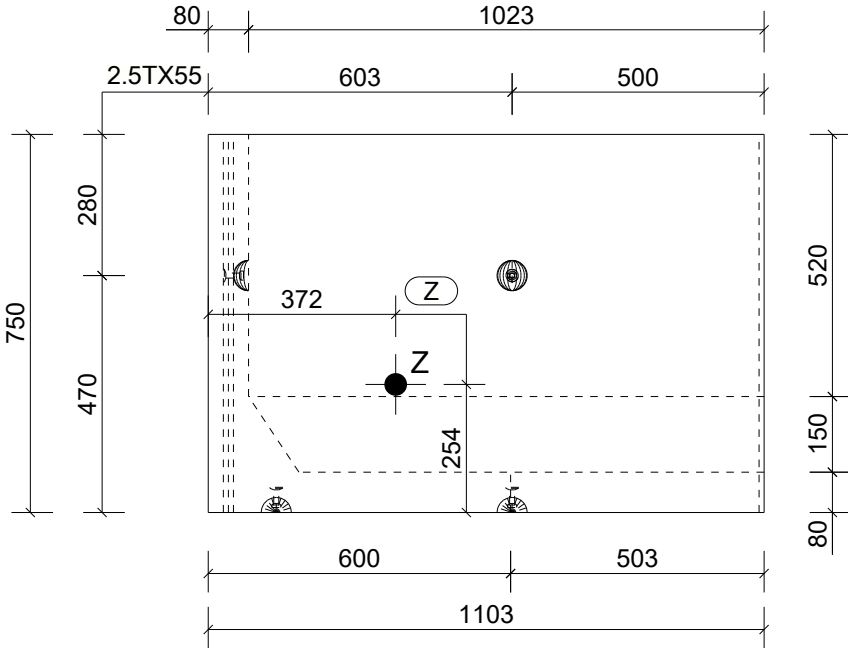


Aanzicht A
Schaal: 1:15

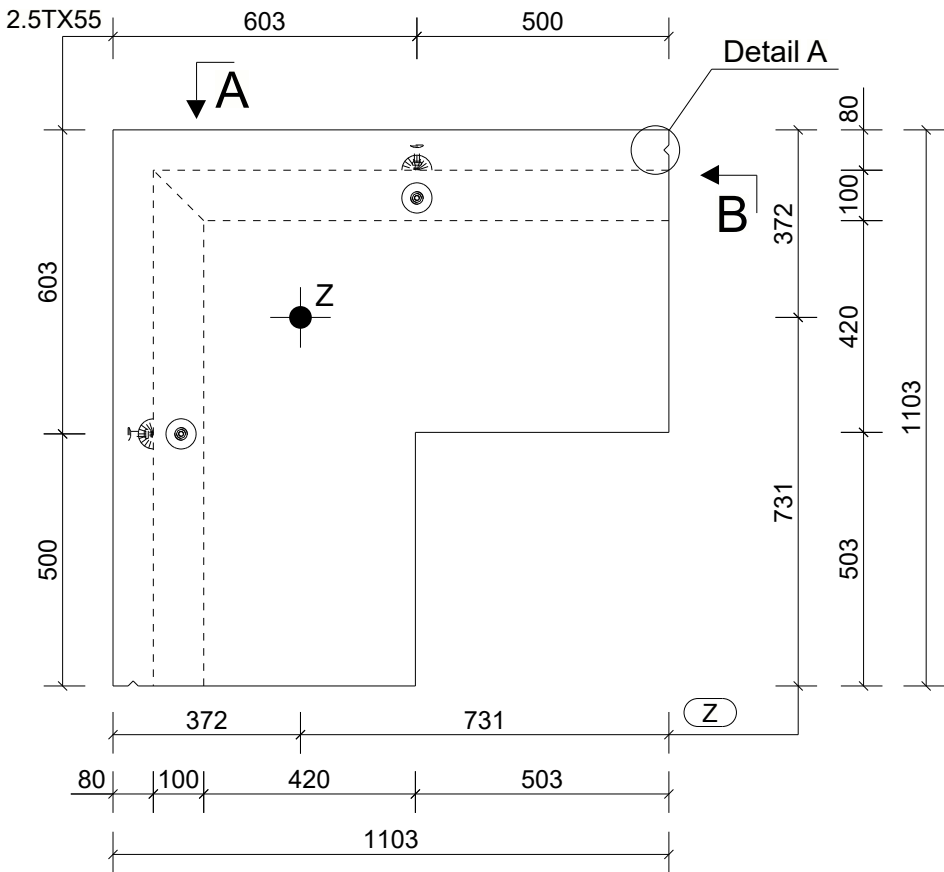

Aanzicht C
Schaal: 1:15

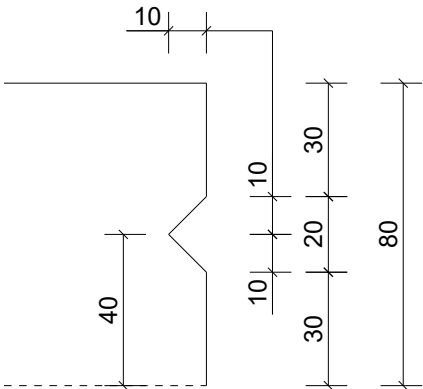

Detail A, 1:2

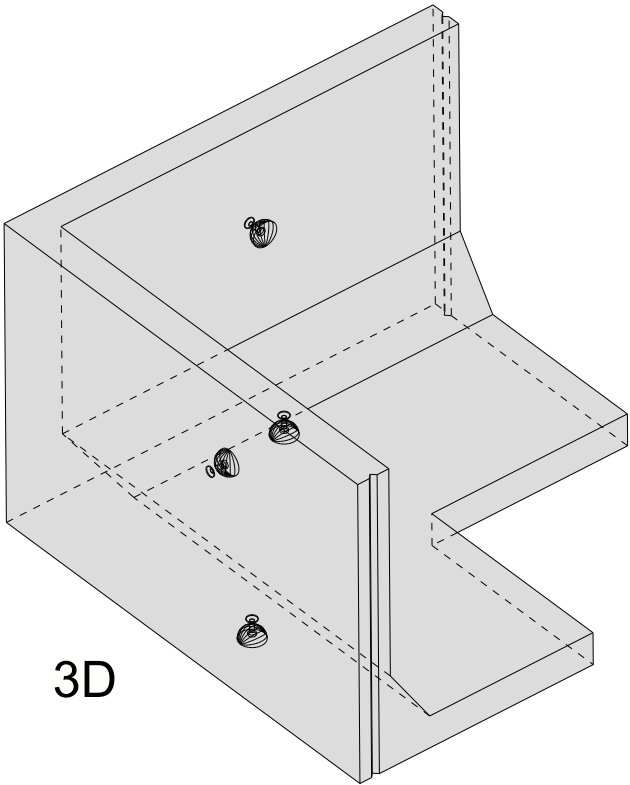

3D

Ia3	STAR	2.5Tx55	1701001	TV	4
Code	Benaming	Afmeting	Art.nr.	Materiaal	Aant.
Instortvoorzieningen					
Getekend:	AA	STANDARD KEERWAND			
Berekend:	JH				
Controle:	CB				
Vrijgave:	LE				
Status:	DEFINITIEF				
Volume m3:	0.206	Revisie:	0.0		
Gewicht (kg):	494	Datum:	19.12.2023		
Aantal:	1	Wijziging:			
				Artikelnummer - tekening(merk)nummer	
				075 HU	

kemper Postbus 11
6669 ZG Dodewaard
www.kemper.nl
013-4651651

Deze tekening is eigendom van BTE Nederland B.V. en aan haar gelieerde groepsmaatschappijen. Het mag niet worden gekopieerd, gebruikt of anderszins openbaar gemaakt zonder schriftelijke toestemming van BTE Nederland B.V. en haar gelieerde groepsmaatschappijen. It may not be copied, used or otherwise disclosed to a third party, without prior written consent.