




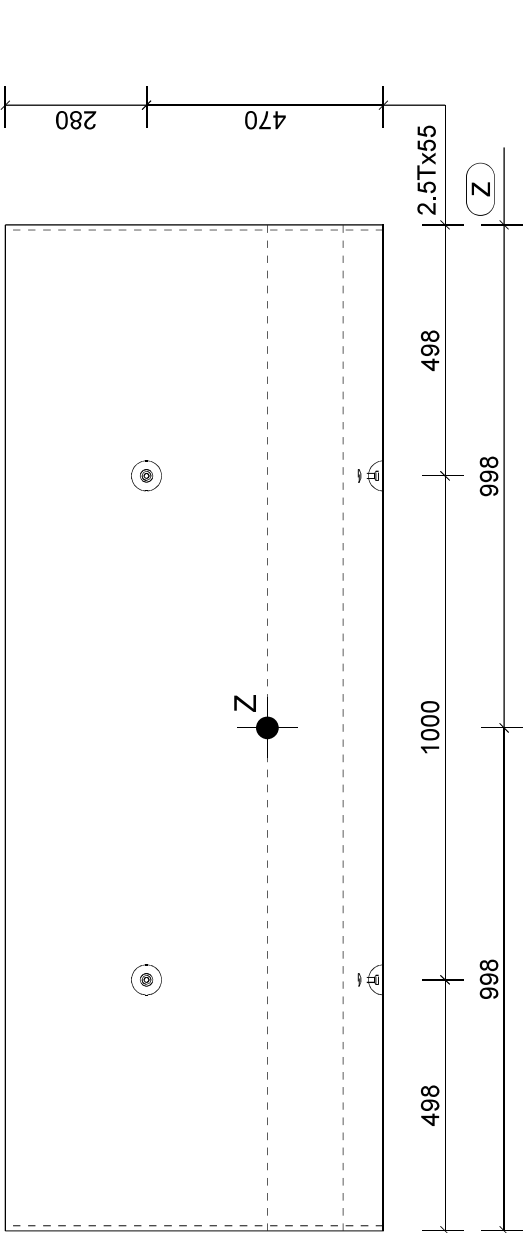


Aanzicht B
Schaal: 1:15

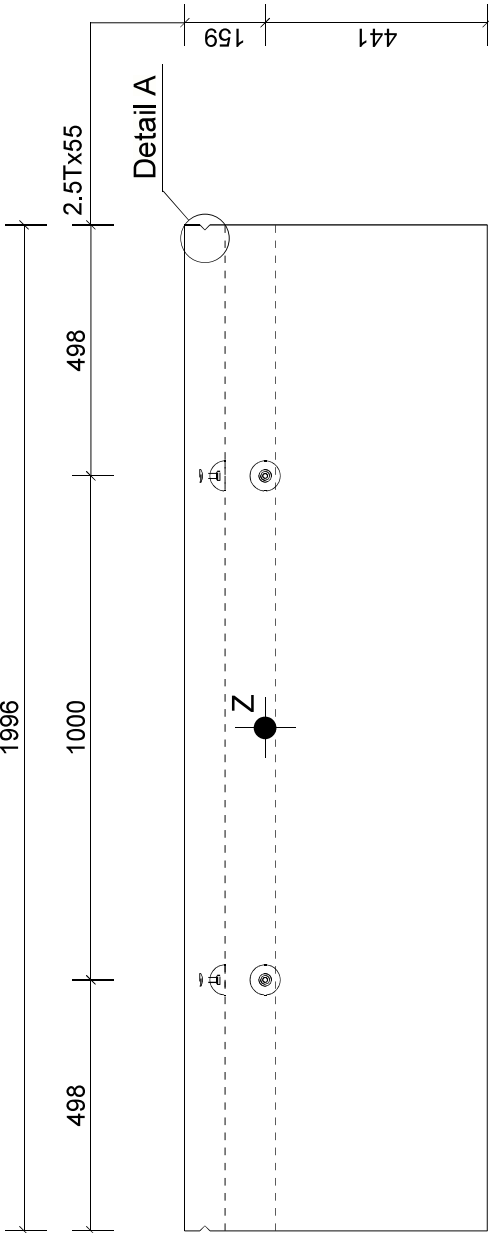


Aanzicht A
Schaal: 1:15

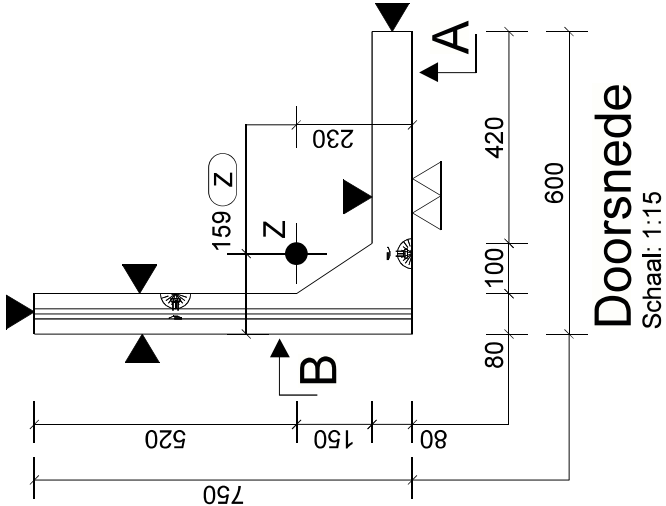

Doorsnede
Schaal: 1:15

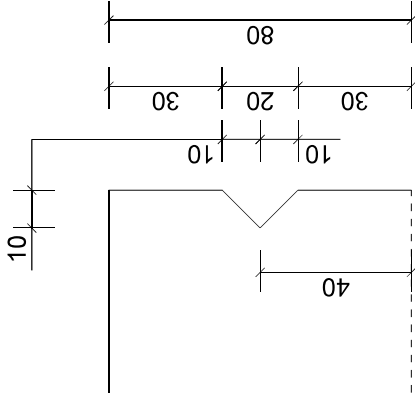

Detail A, 1:2

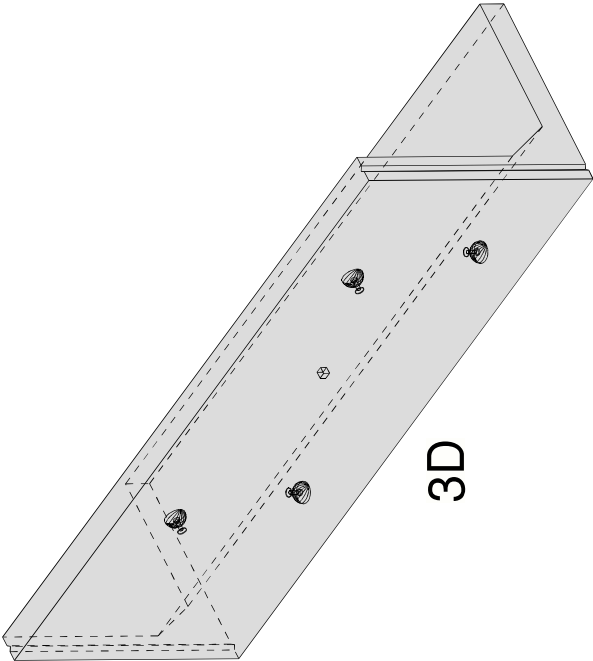

3D

Ia3	STAR	2.5Tx55	1701001	TV	4
Code	Benaming	Afmeting	Art.nr.	Materiaal	Aant.

Instortvoorzieningen

Getekend:	AA	STANDARD KEERWAND			
Berekend:	JVE				
Controle:	CB				
Vrijgave:	AL				
Status:	DEFINITIEF				
Revisie:	0.0				
Datum:	15.11.2023				
Wijziging:					
Volume m3:		0.218			
Gewicht (kg):		523			
Aantal:		1			

Getekend:	AA	STANDARD KEERWAND			
Berekend:	JVE				
Controle:	CB				
Vrijgave:	AL				
Status:	DEFINITIEF				
Revisie:	0.0				
Datum:	15.11.2023				
Wijziging:					

Postbus 11

6669 ZG Dodewaard

www.kemper.nl

kemper

013-4651851

Artikelnummer - tekening(merk)nummer		075 LT2
--------------------------------------	--	---------