




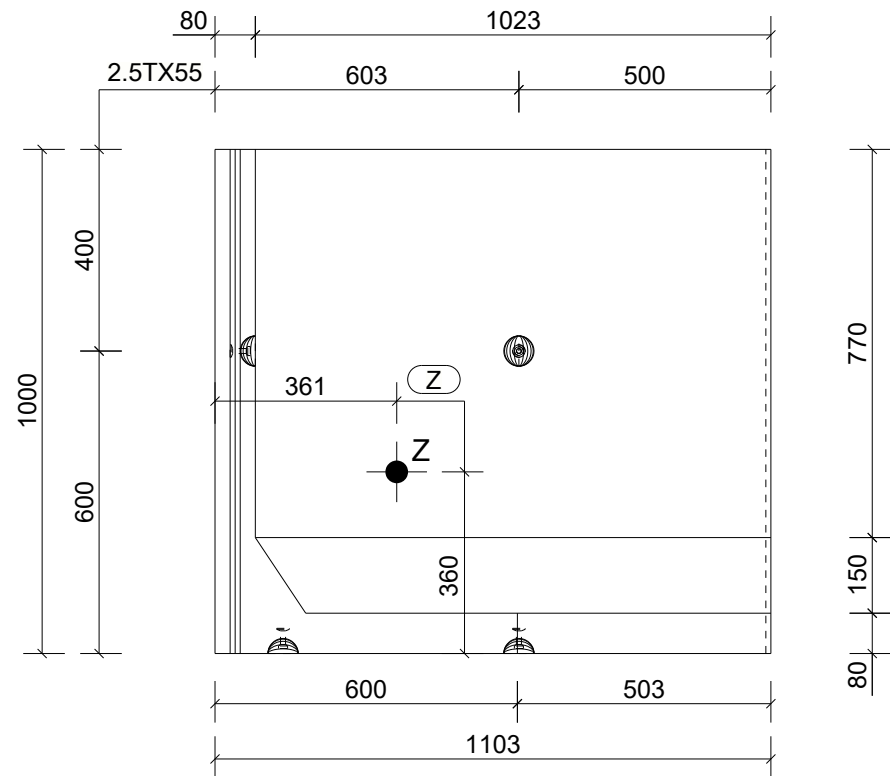

Aanzicht B
Schaal: 1:15

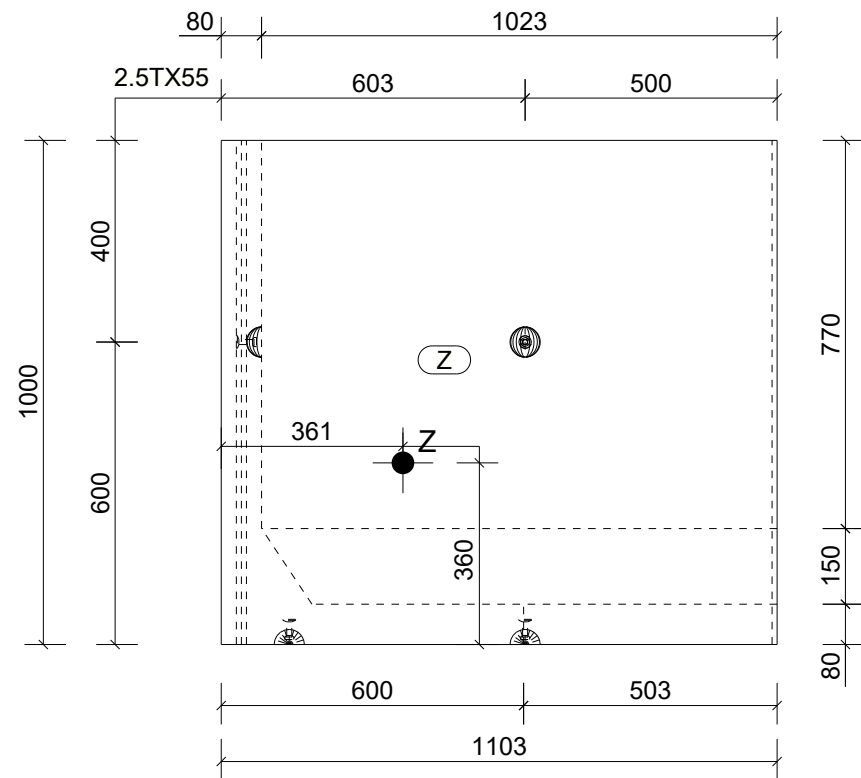


Aanzicht A
Schaal: 1:15

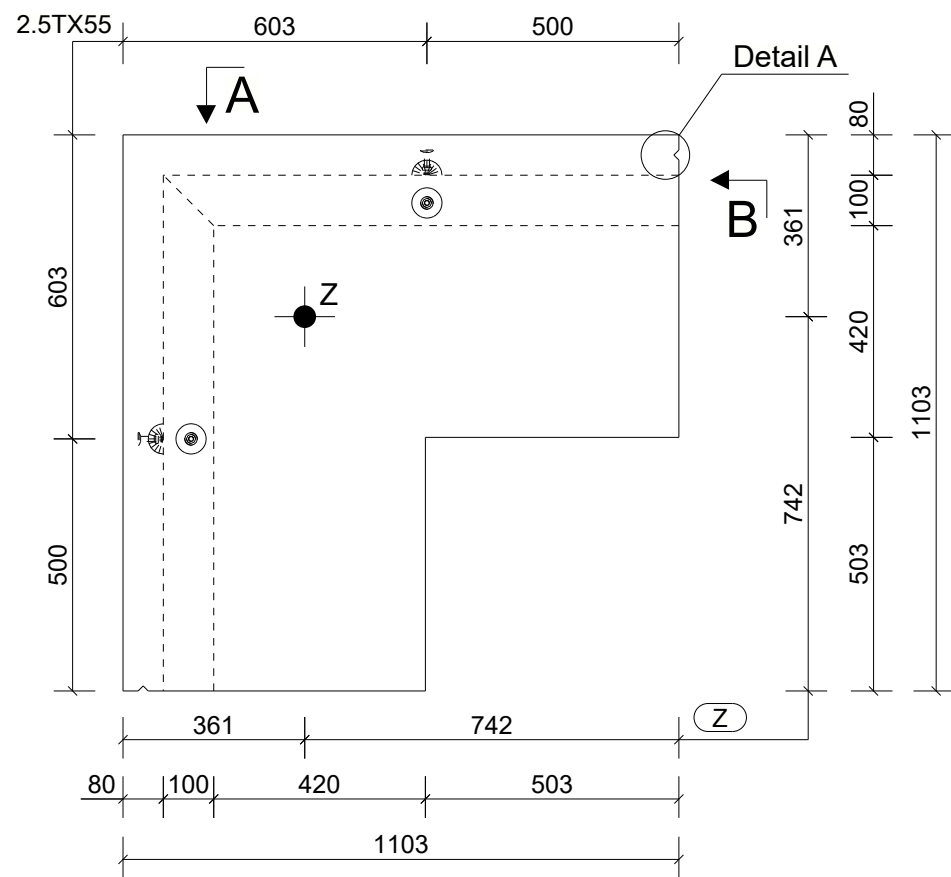


Aanzicht C
Schaal: 1:15

Detail A

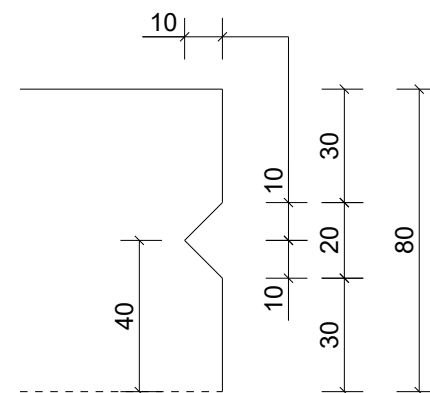

Detail A, 1:2

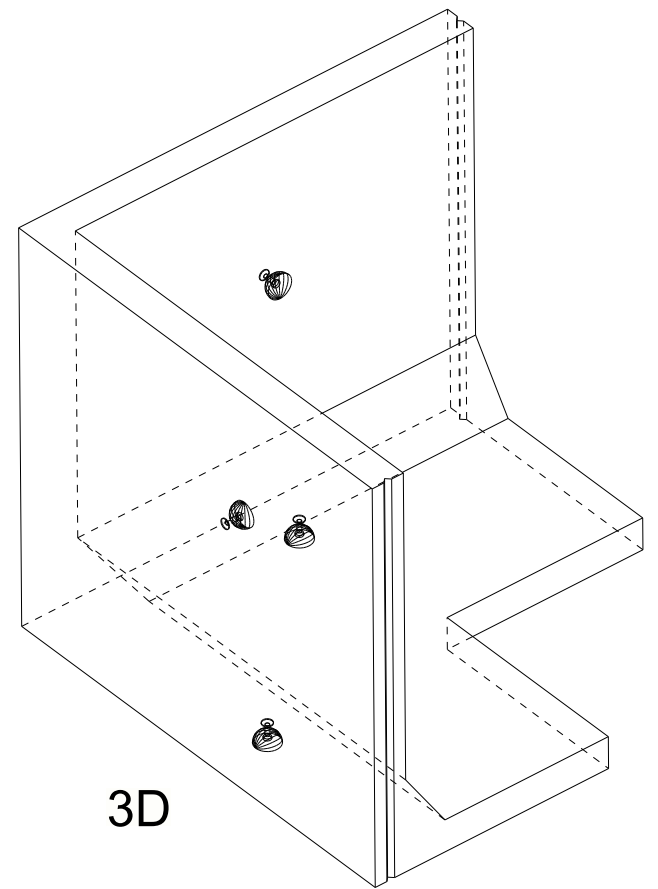

3D

Volume m3:	0.248
Gewicht (kg):	596
Aantal:	1

Ia3	STAR	2.5Tx55	1701001	TV	4
Code	Benaming	Afmeting	Art.nr.	Materiaal	Aant.
Instortvoorzieningen					
Getekend:	AA	STANDARD KEERWAND			
Berekend:	JH				
Controle:	CB				
Vrijgave:	LE				
Status:	DEFINITIEF				
Revisie:	0.0				
Datum:	19.12.2023				
Wijziging:					
		Artikelnummer - tekening(merk)nummer		100 HU	



Postbus 11
6669 ZG Dodewaard
www.kemper.nl
013-4651651