




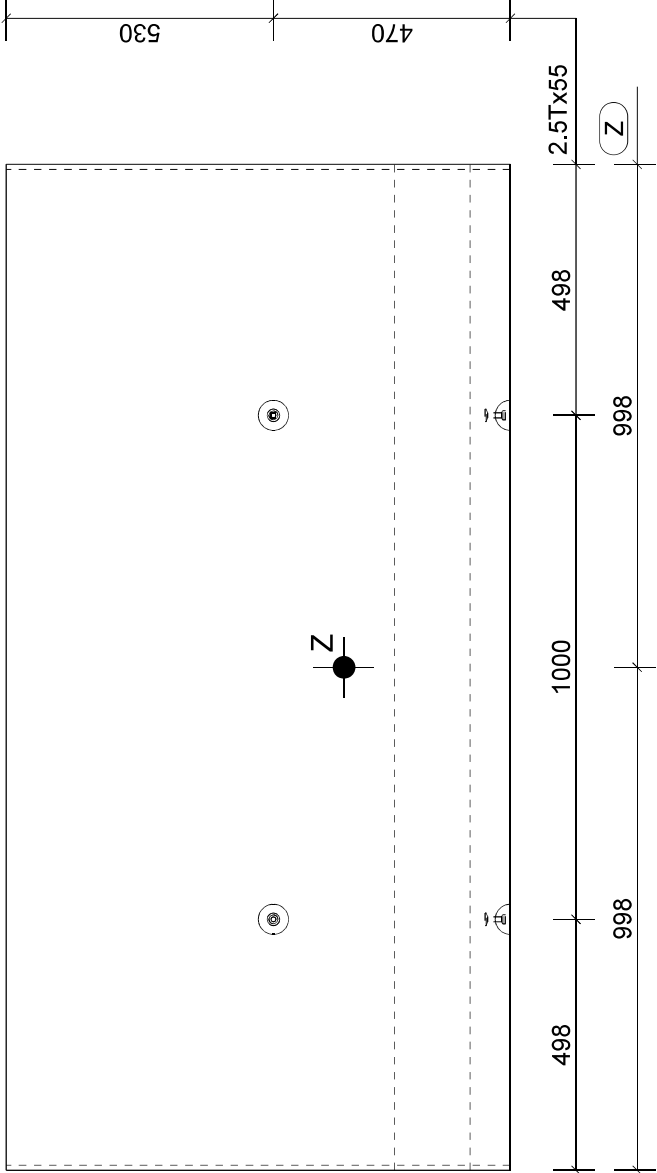


Aanzicht B
Schaal: 1:15

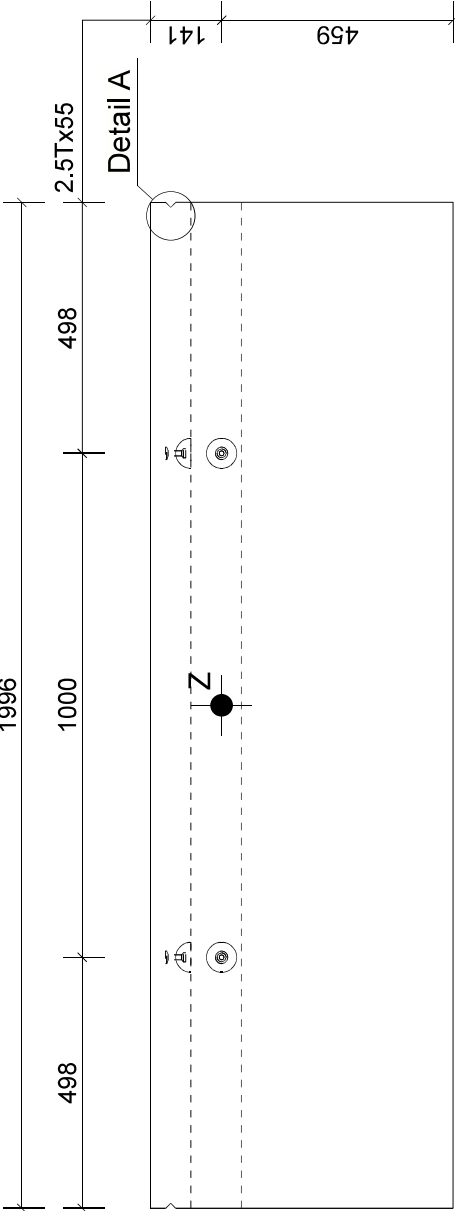


Aanzicht A
Schaal: 1:15

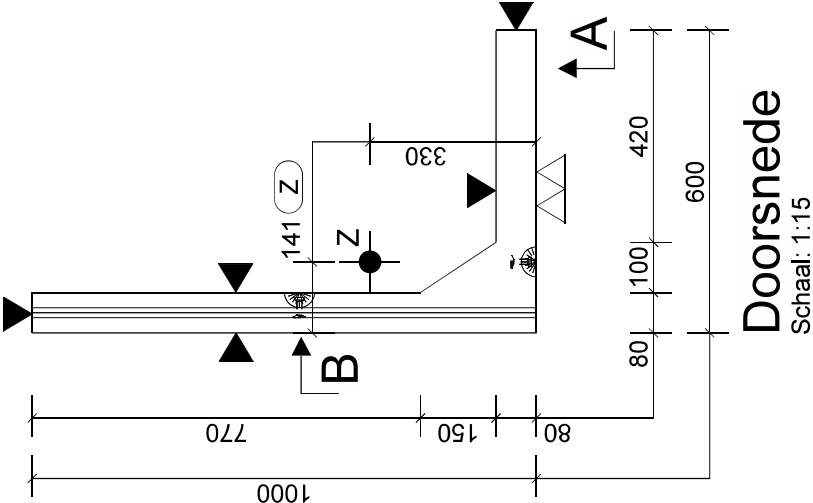

Doorsnede
Schaal: 1:15

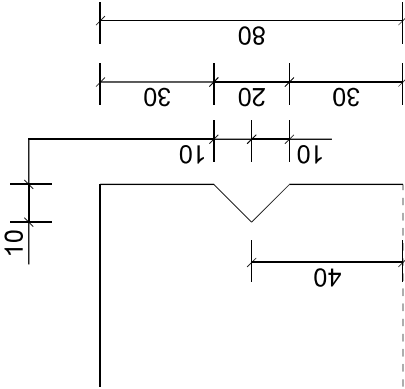

Detail A, 1:2

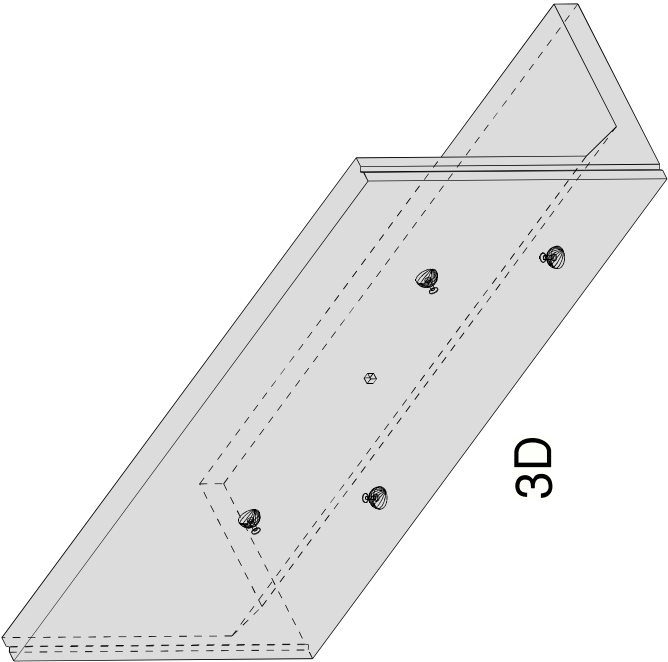

3D

Ia3	STAR	2.5Tx55	1701001	TV	4
Code	Benaming	Afmeting	Art.nr.	Materiaal	Aant.

Instortvoorzieningen

	Getekend:	AA	STANDARD KEERWAND
	Berekend:	JVE	
	Controle:	CB	
	Vrijgave:	AL	
	Status:	DEFINITIEF	
Volume m3:	0.258	Revisie:	0.0
Gewicht (kg):	618	Datum:	15.11.2023
Aantal:	1	Wijziging:	

Postbus 11 6669 ZG Dodewaard www.kemper.nl 013-4631851	
Artikelnummer - tekening(merk)nummer	100 LT2