




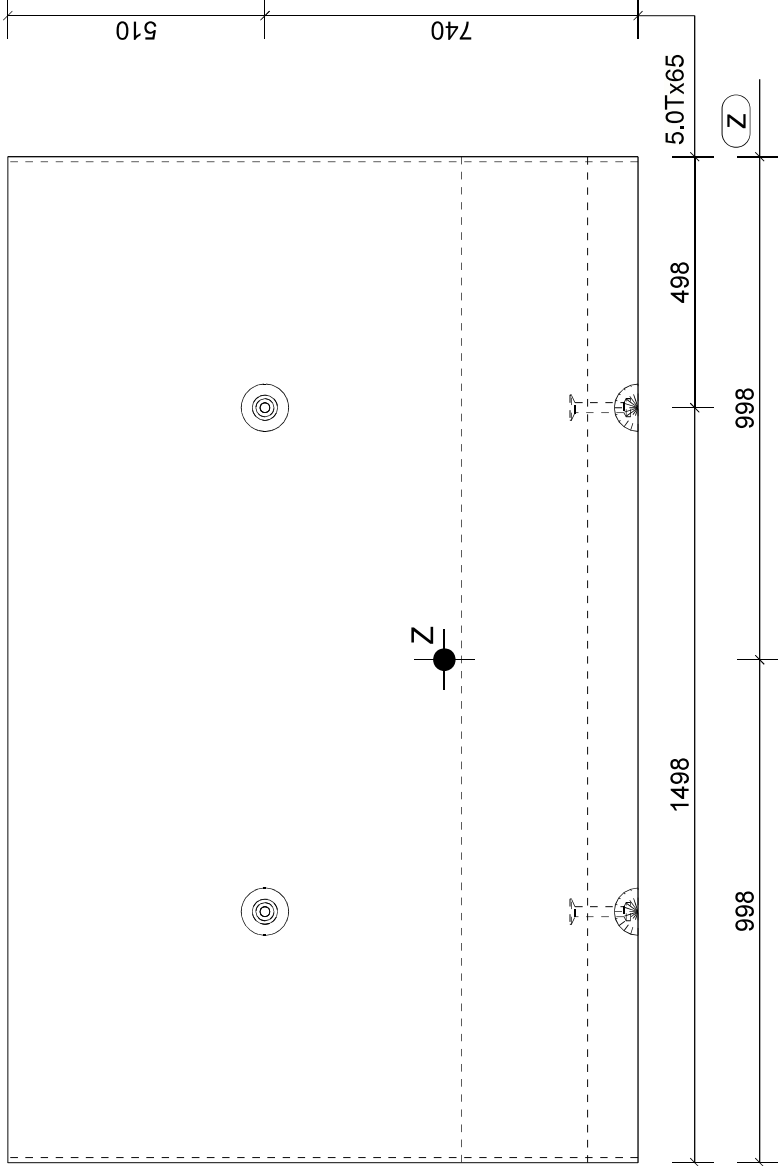


Aanzicht B
Schaal: 1:15

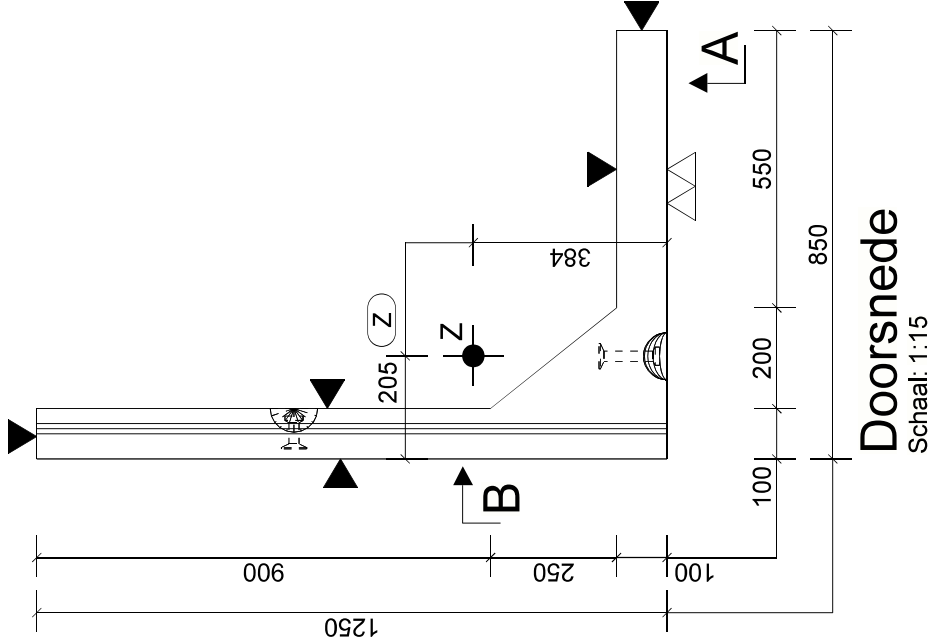


Doorsnede
Schaal: 1:15

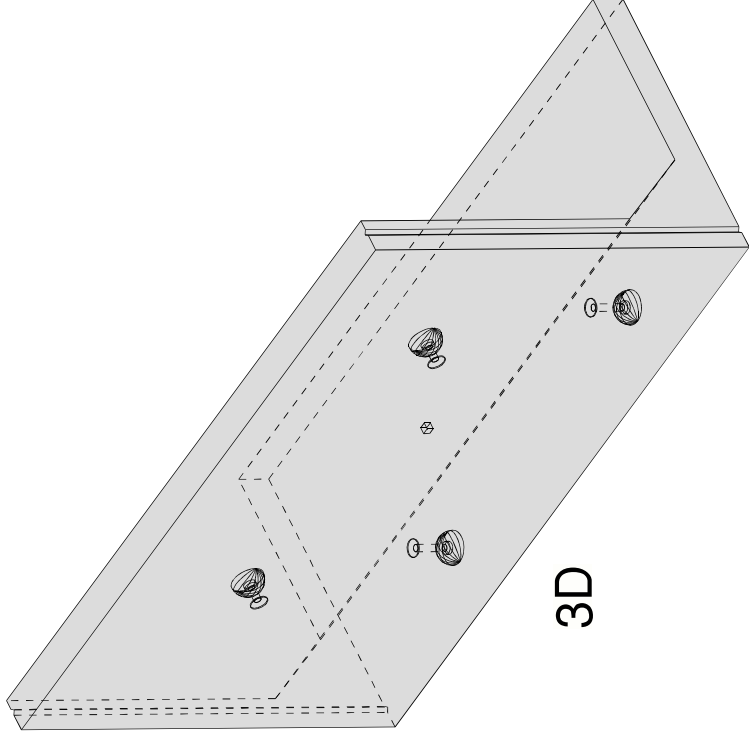

3D

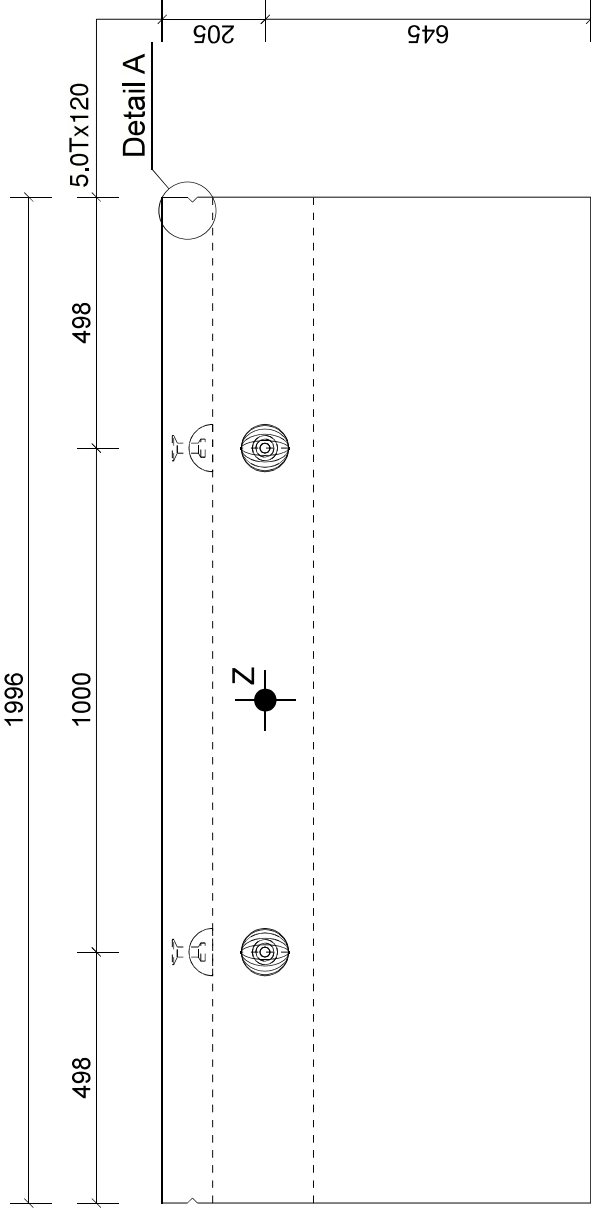

Aanzicht A
Schaal: 1:15

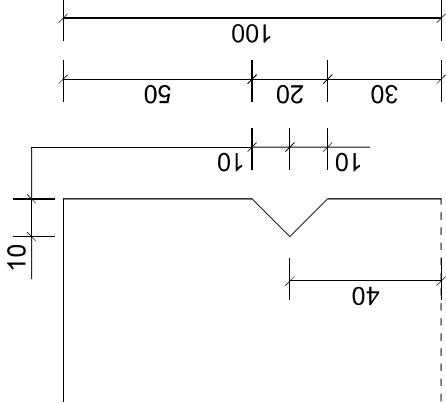

Detail A, 1:2

Ia22	STAR	5.0Tx120	1701004	TV	2
Ia4	STAR	5Tx65	1701002	TV	2
Code	Benaming	Afmeting	Art.nr.	Materiaal	Aant.

Instortvoorzieningen

Getekend:	AA	STANDARD KEERWAND
Berekend:	JVE	
Controle:	CB	
Vrijgave:	AL	
Status:	DEFINITIEF	
Revisie:	0.0	
Datum:	15.11.2023	
Wijziging:		



Volume m3:	0.450
Gewicht (kg):	1080
Aantal:	1

Artikelnummer - tekening(merk)nummer	125 LT2
--------------------------------------	---------