




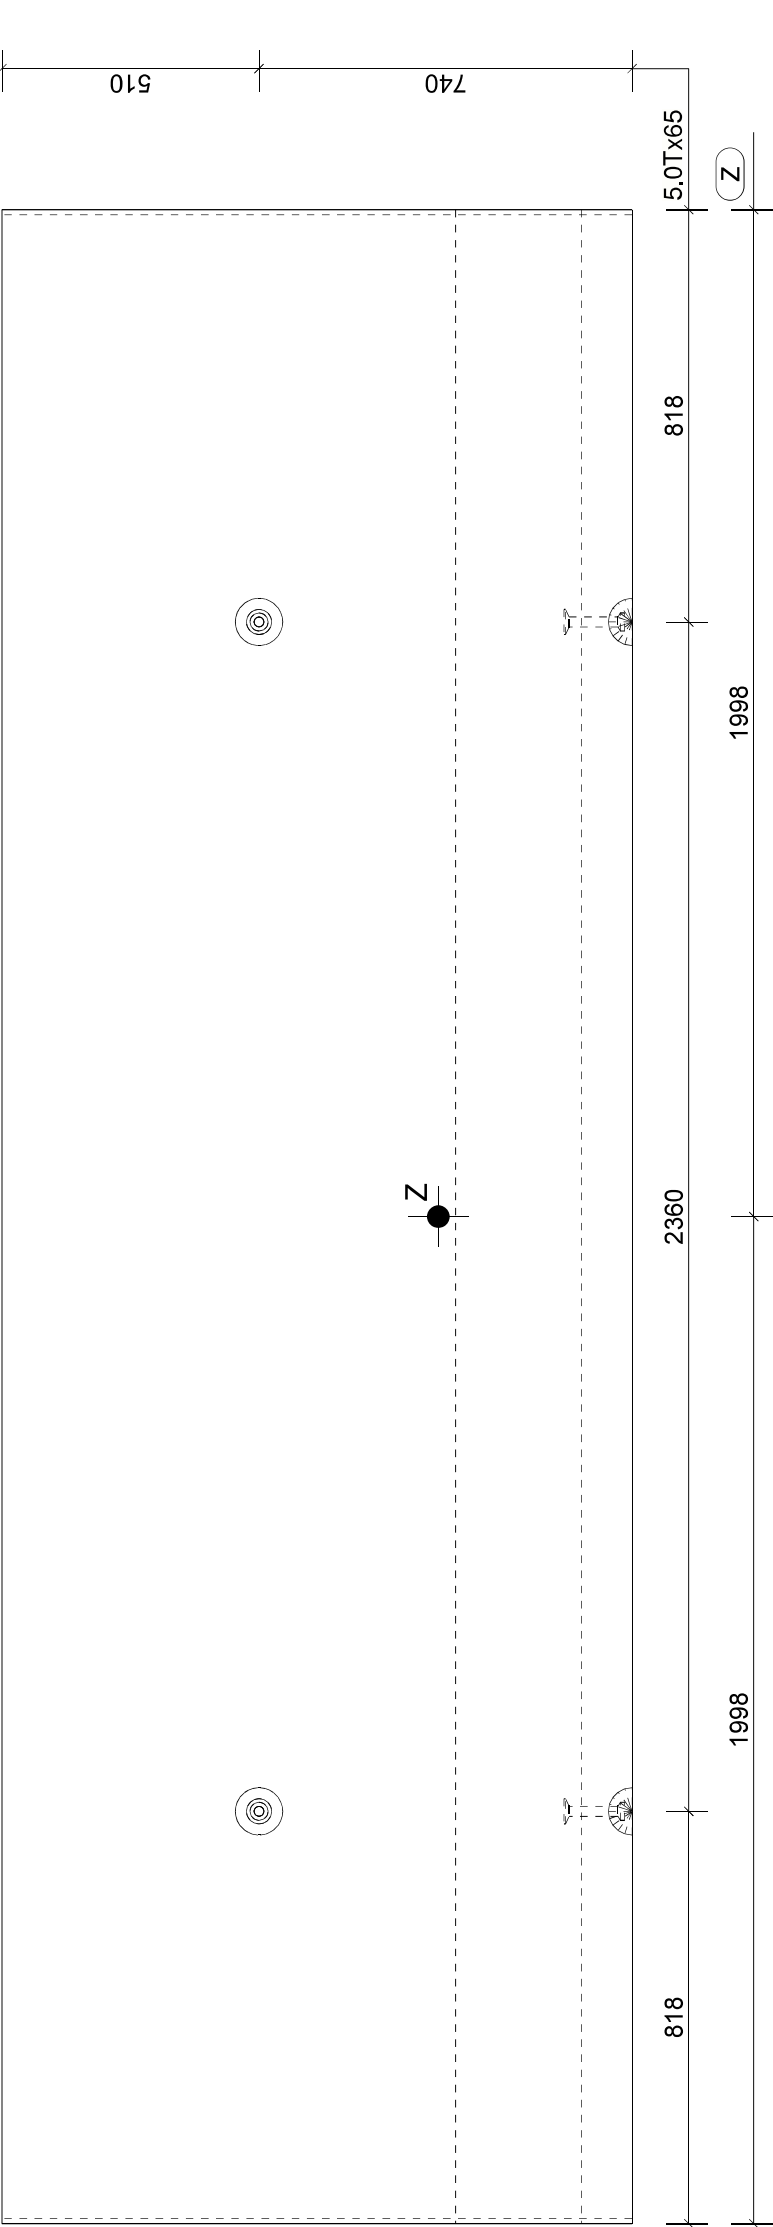


Aanzicht B
Schaal: 1:15

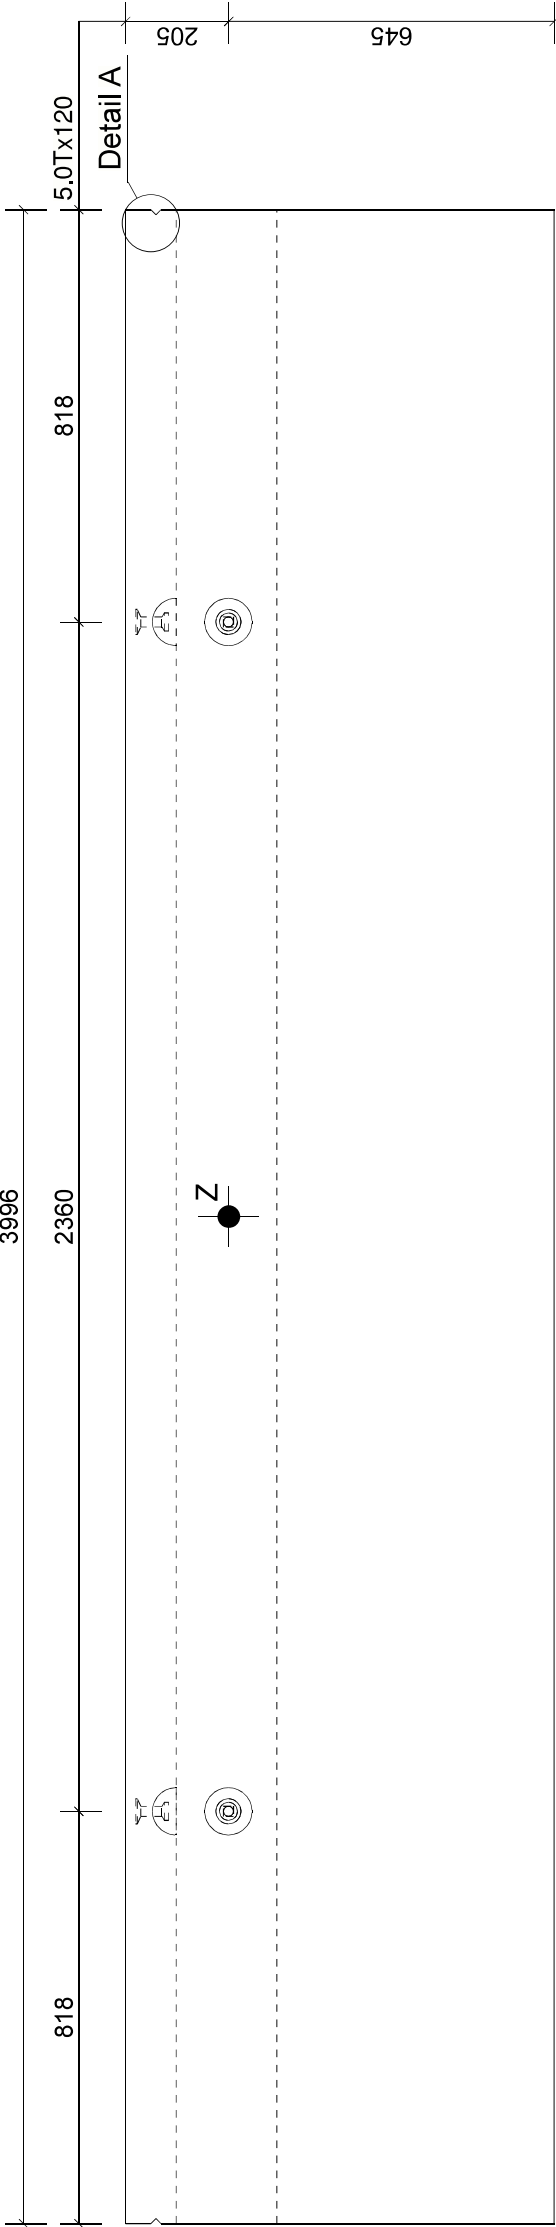


Aanzicht A
Schaal: 1:15

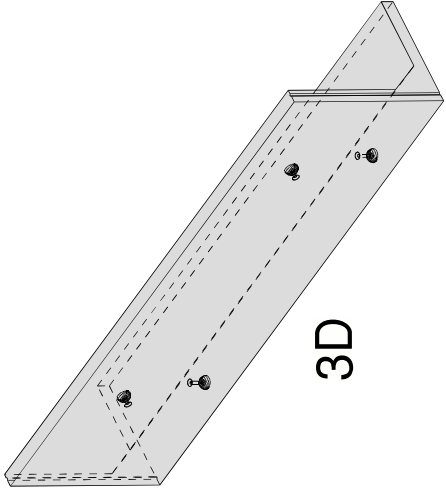

Volume m3:	0.900
Gewicht (kg):	2160
Aantal:	1

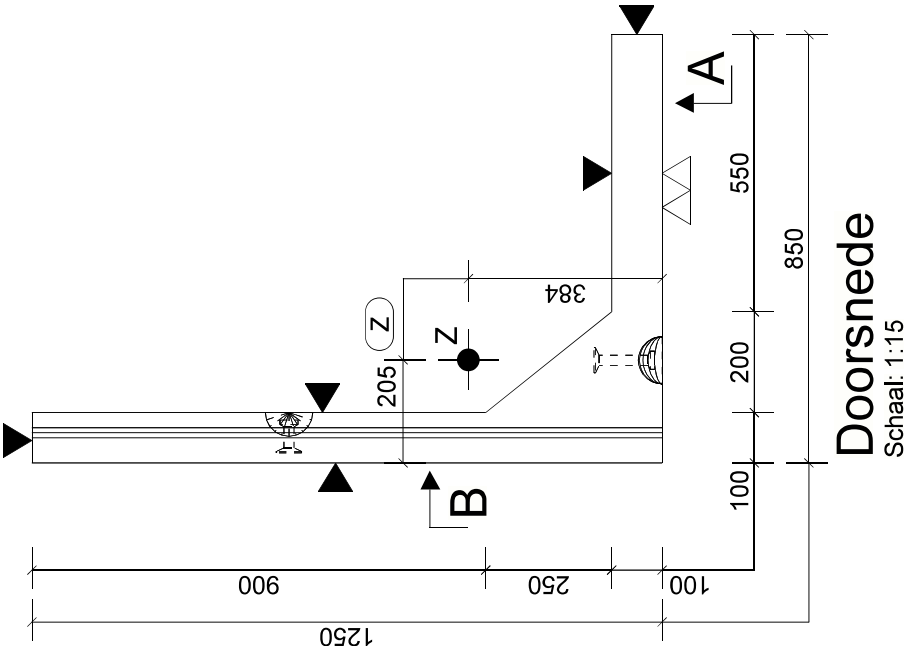

Doorsnede
Schaal: 1:15

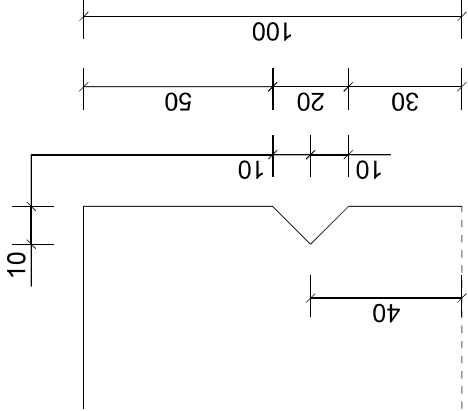

Detail A, 1:2

Ia22	STAR	5.0Tx120	1701004	TV	2
Ia4	STAR	5Tx65	1701002	TV	2
Code	Benaming	Afmeting	Art.nr.	Materiaal	Aant.

Instortvoorzieningen

Getekend:	AA	STANDARD KEERWAND
Berekend:	JVE	
Controle:	CB	
Vrijgave:	AL	Postbus 11 6669 ZG Dodewaard www.kemper.nl 013-4651851
Status:	DEFINITIEF	
Revisie:	0.0	
Datum:	15.11.2023	Artikelnummer - tekening(merk)nummer 125 LT4
Wijziging:		