




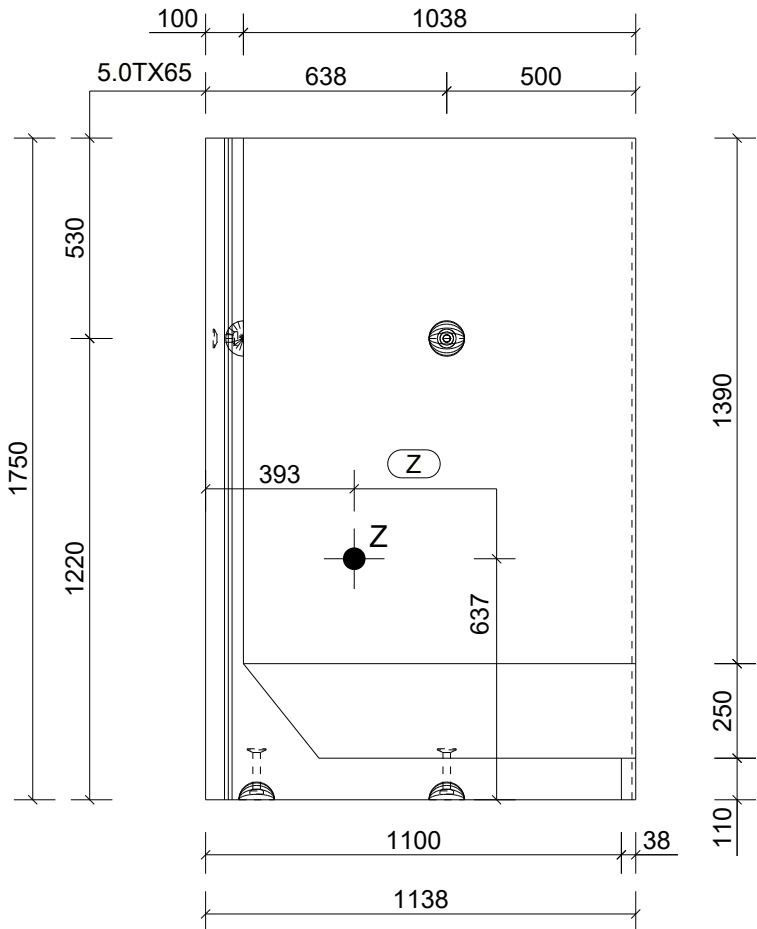


Aanzicht B
Schaal: 1:20

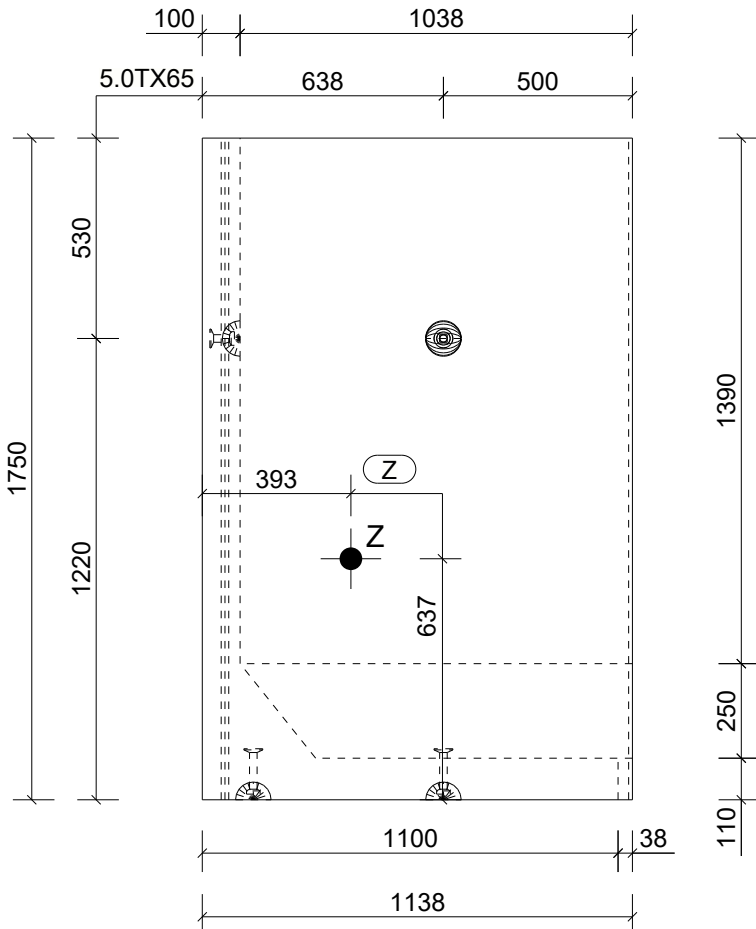


Aanzicht A
Schaal: 1:20

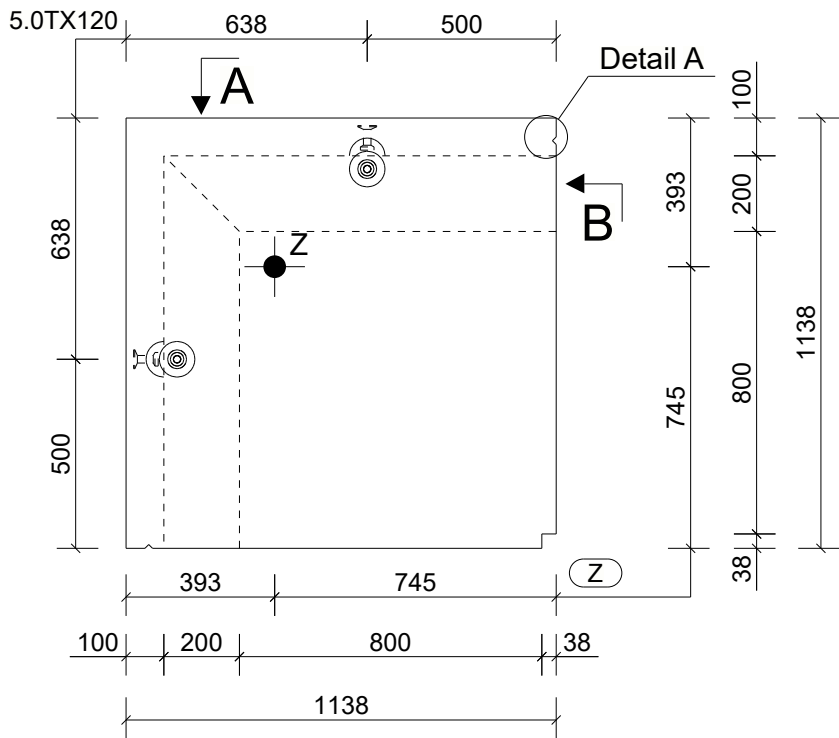

Aanzicht C
Schaal: 1:20

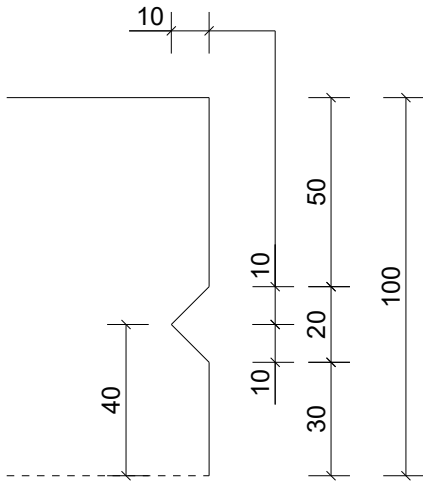

Detail A, 1:2

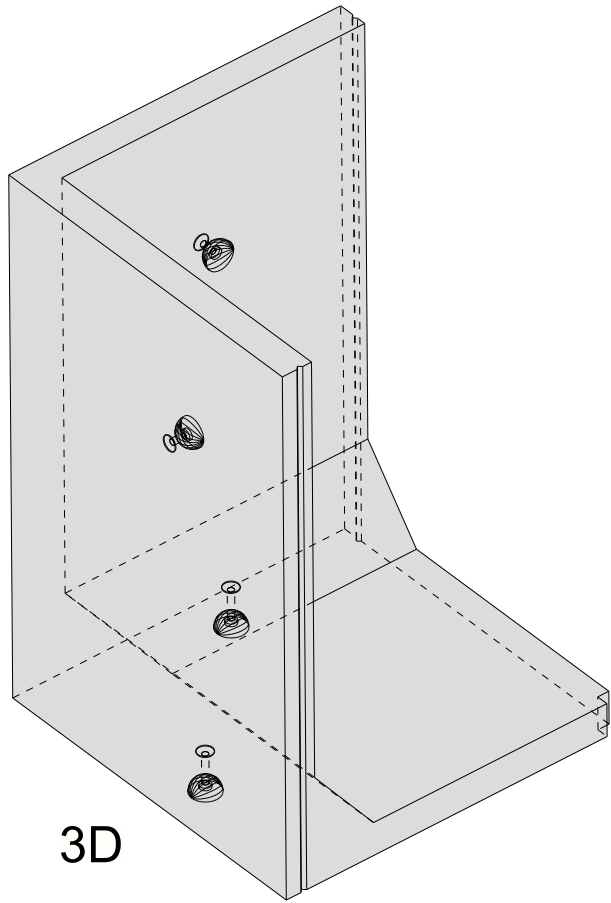

3D

Volume m3:	0.548
Gewicht (kg):	1316
Aantal:	1

Ia22	STAR	5.0Tx120	1701004	TV	2
Ia4	STAR	5Tx65	1701002	TV	2
Code	Benaming	Afmeting	Art.nr.	Materiaal	Aant.
Instortvoorzieningen					
Getekend:	AA	STANDARD KEERWAND			
Berekend:	JH				
Controle:	CB				
Vrijgave:	LE				
Status:	DEFINITIEF	 Postbus 11 6669 ZG Dodewaard www.kemper.nl 013-4651651			
Revisie:	0.0				
Datum:	19.12.2023				
Wijziging:		Artikelnummer - tekening(merk)nummer 175 HU			

kemper Postbus 11
6669 ZG Dodewaard
www.kemper.nl
013-4651651