



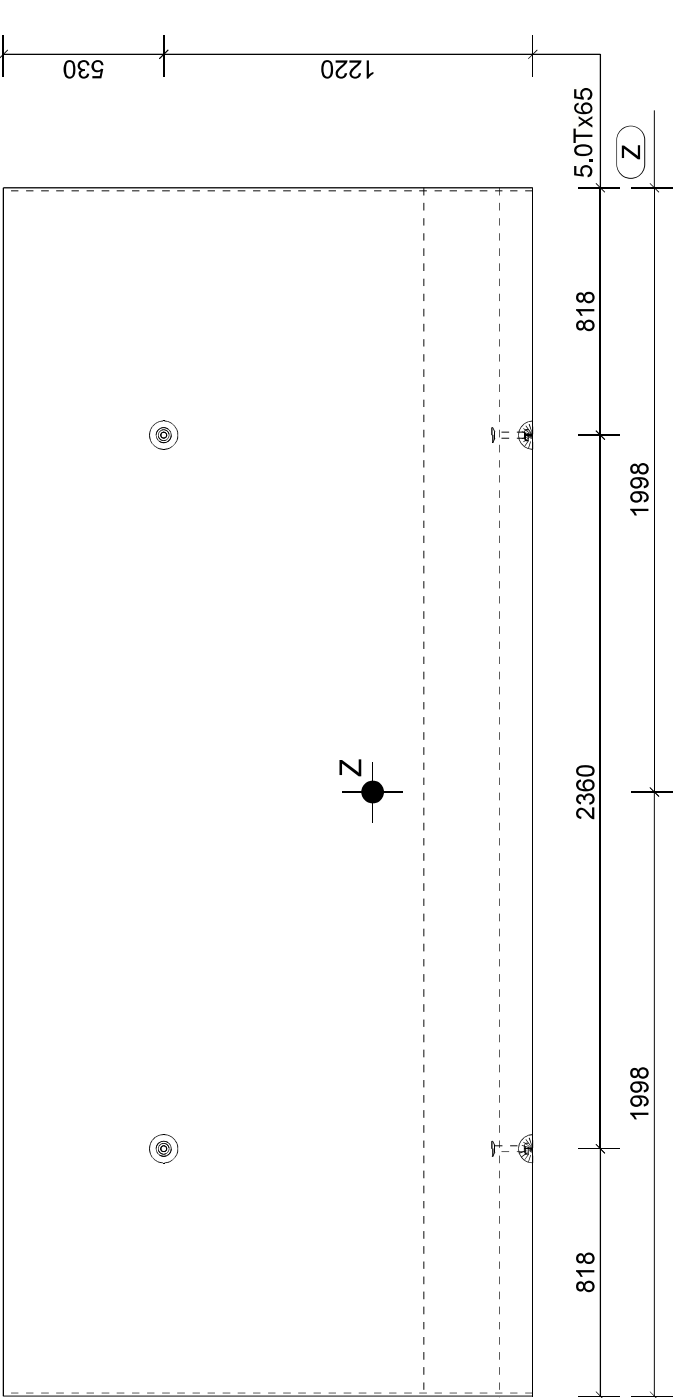


Aanzicht B

Schaal: 1:25

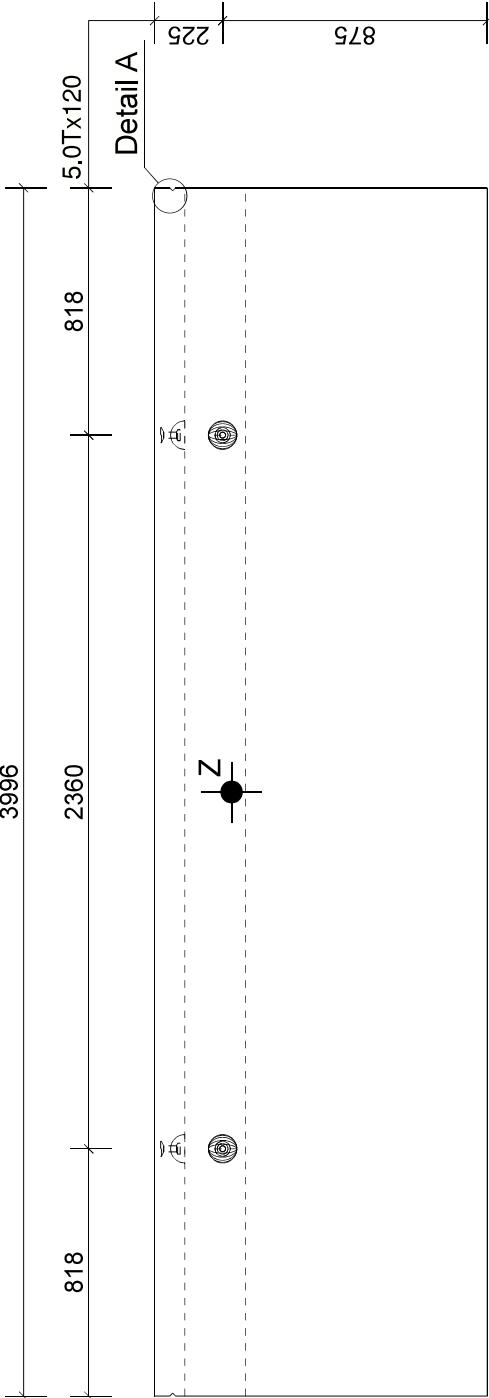


Aanzicht A

Schaal: 1:25

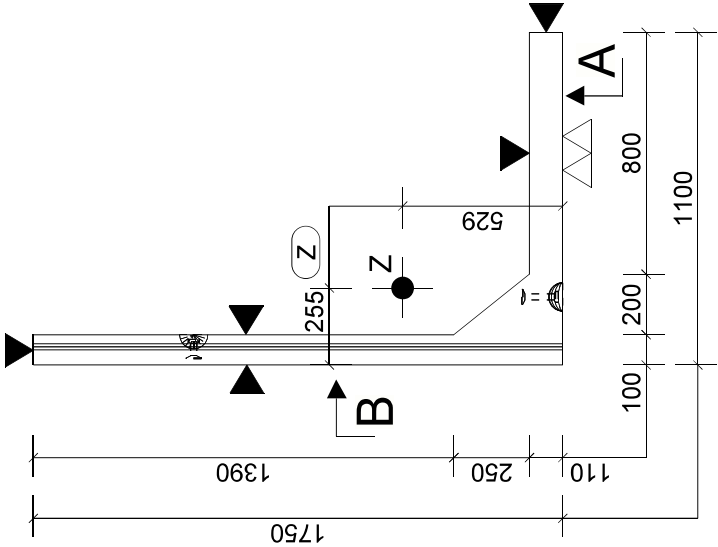


Doorsnede

Schaal: 1:25

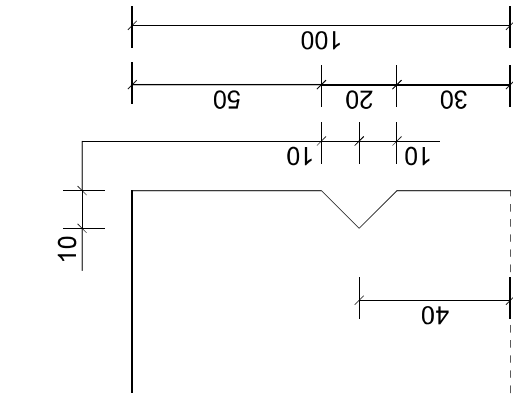

Detail A, 1:2

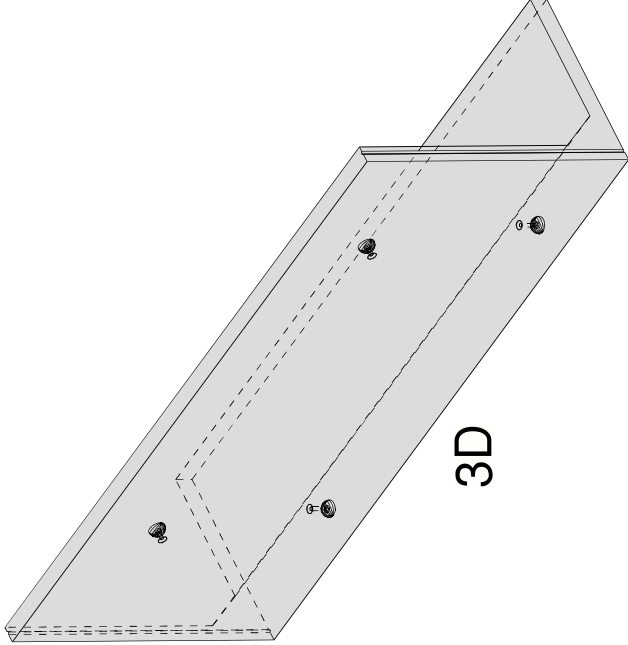

3D

Ia22	STAR	5.0Tx120	1701004	TV	2
Ia4	STAR	5Tx65	1701002	TV	2
Code	Benaming	Afmeting	Art.nr.	Materiaal	Aant.

Instortvoorzieningen

Getekend:	AA	STANDARD KEERWAND
Berekend:	JVE	
Controle:	CB	
Vrijgave:	AL	DEFINITIEF
Status:	DEFINITIEF	
Revisie:	0.0	
Datum:	15.11.2023	
Wijziging:	1	

Volume m3:	1.239
Gewicht (kg):	2975
Aantal:	1



Artikelnummer - tekening(merk)nummer
175 LT4