




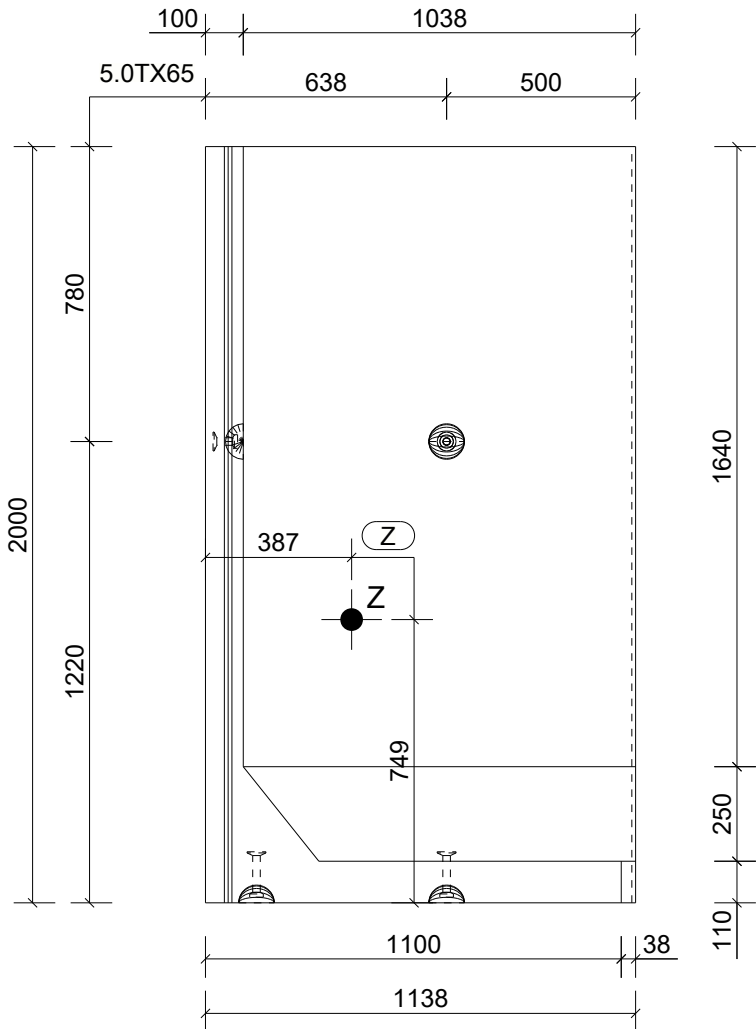


Aanzicht B
Schaal: 1:20

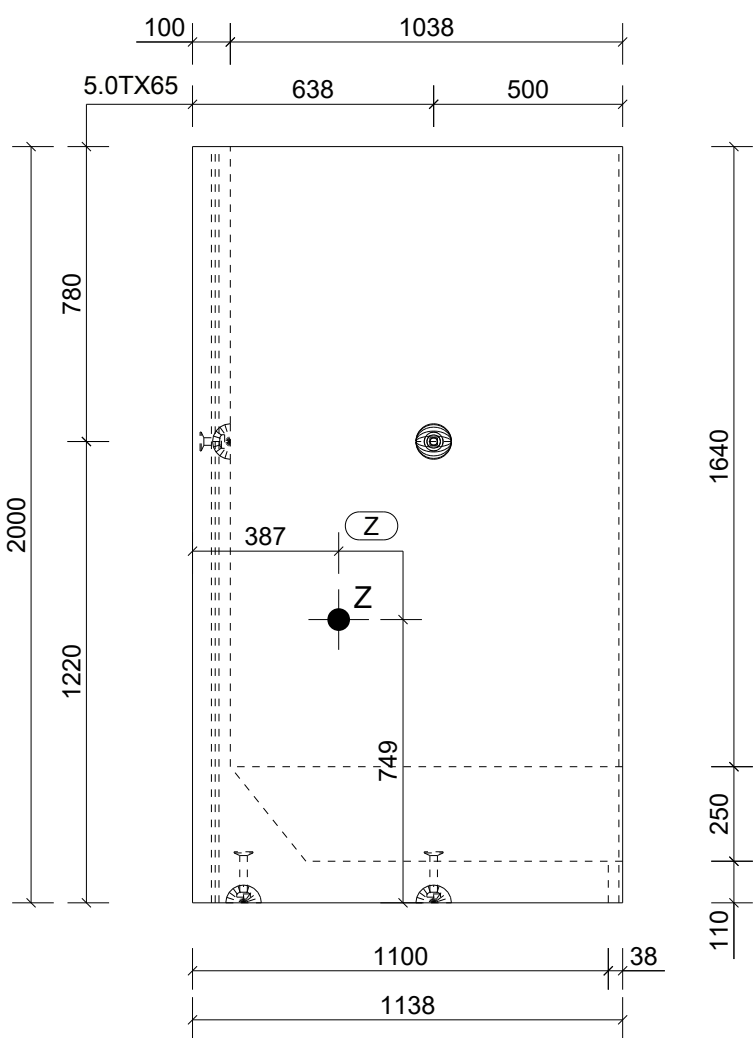


Aanzicht A
Schaal: 1:20

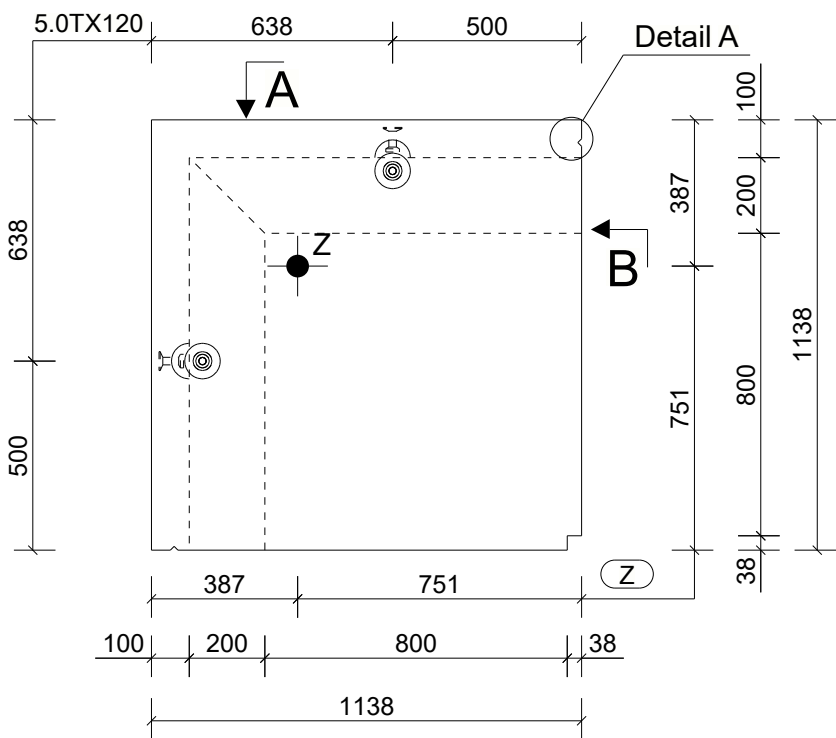

Aanzicht C
Schaal: 1:20

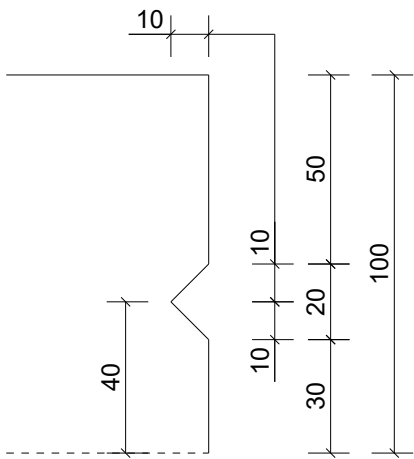

Detail A, 1:2

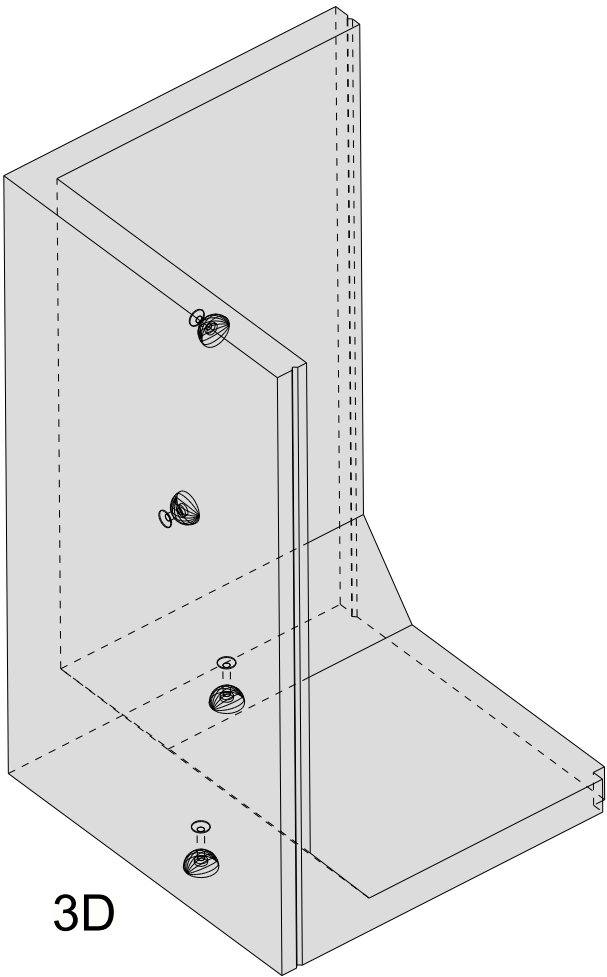

3D

Volume m3:	0.603
Gewicht (kg):	1447
Aantal:	1

la22	STAR	5.0TX120	1701004	TV	2
la4	STAR	5Tx65	1701002	TV	2
Code	Benaming	Afmeting	Art.nr.	Materiaal	Aant.
Instortvoorzieningen					
Getekend:	AA	STANDARD KEERWAND			
Berekend:	JH				
Controle:	CB				
Vrijgave:	LE				
Status:	DEFINITIEF				
Revisie:	0.0				
Datum:	19.12.2023				
Wijziging:					
			Postbus 11 6669 ZG Dodewaard www.kemper.nl 013-4651651		
			Artikelnummer - tekening(merk)nummer 200 HU		