




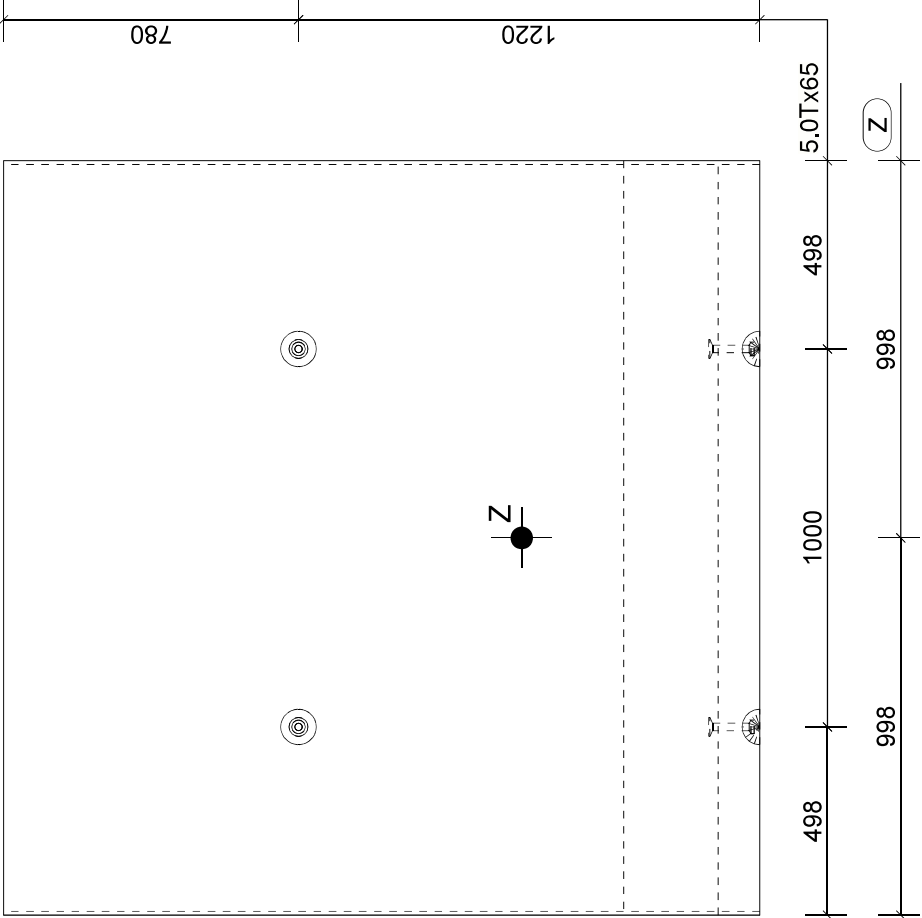


Aanzicht B
Schaal: 1:20

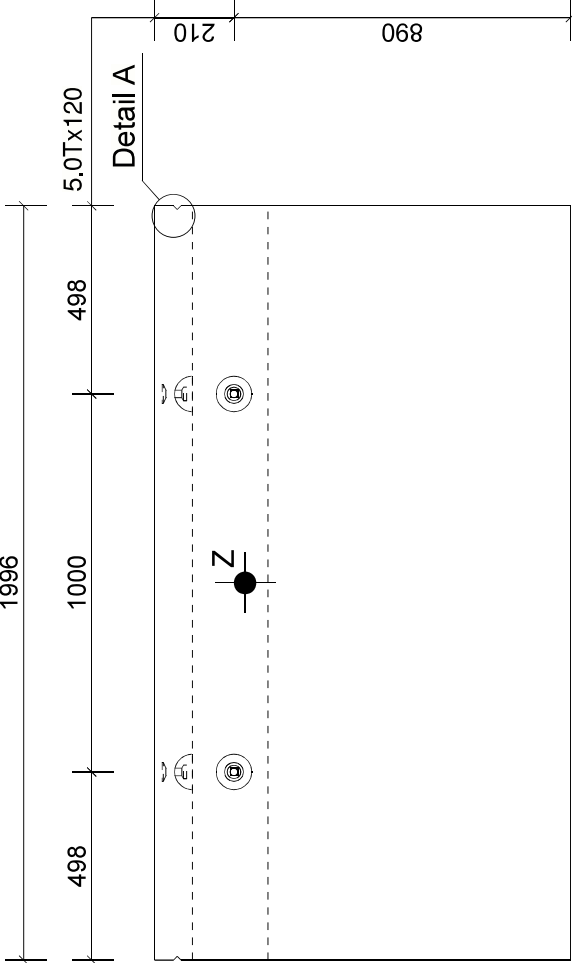


Aanzicht A
Schaal: 1:20

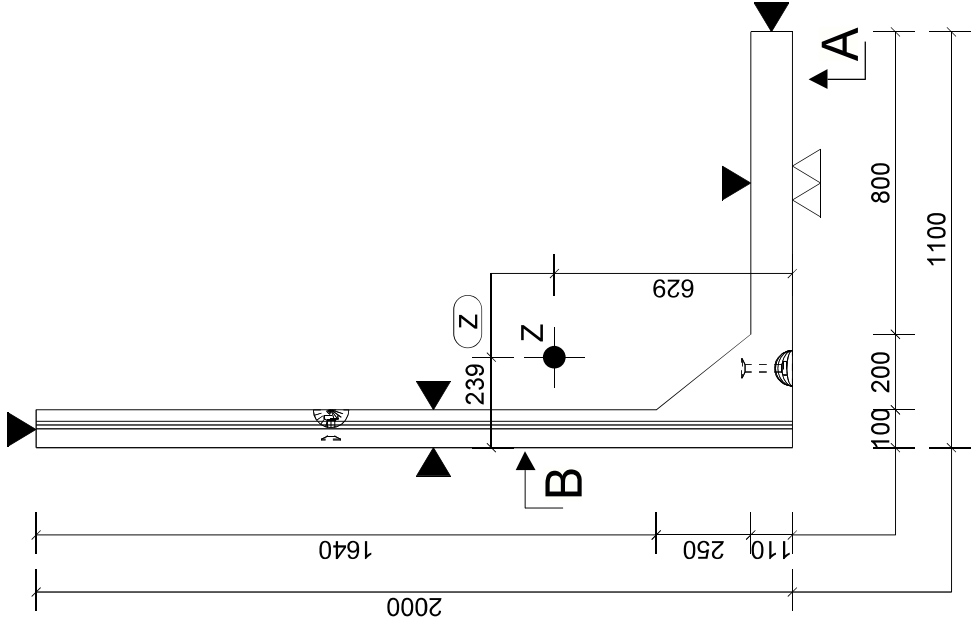

Doorsnede
Schaal: 1:20

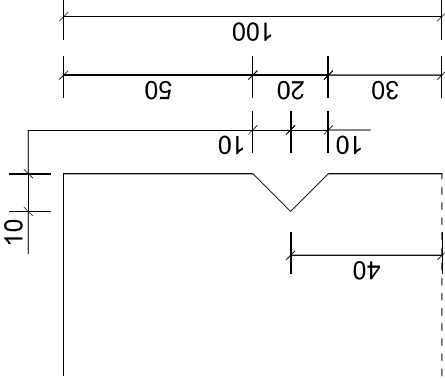

Detail A, 1:2

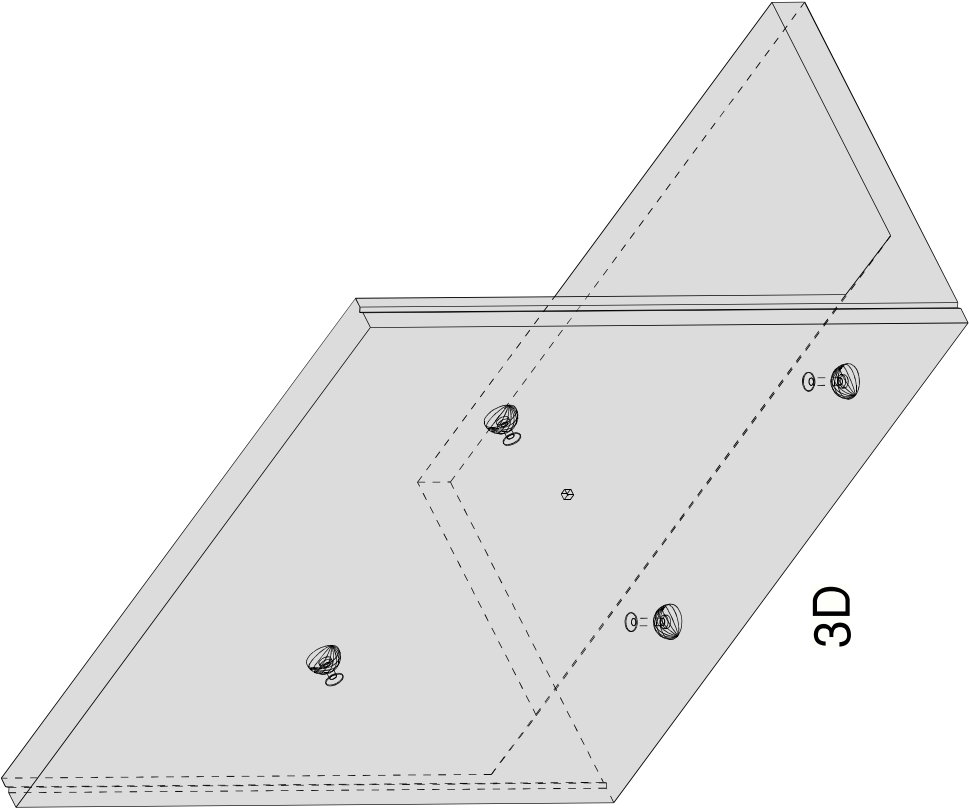

3D

Ia22	STAR	5.0Tx120	1701004	TV	2
Ia4	STAR	5Tx65	1701002	TV	2
Code	Benaming	Afmeting	Art.nr.	Materiaal	Aant.

Instortvoorzieningen

	Getekend:	AA	STANDARD KEERWAND
	Berekend:	JVE	
	Controle:	CB	
	Vrijgave:	AL	
	Status:	DEFINITIEF	
Volume m3:	0.669	Revisie:	0.0
Gewicht (kg):	1606	Datum:	15.11.2023
Aantal:	1	Wijziging:	

 Postbus 11 6669 ZG Dodewaard www.kemper.nl 013-4651851	Artikelnummer - tekening(merk)nummer
	200 LT2